



NUOVO CATASTO EDILIZIO URBANO

NEUES STÄDTISCHES GEBÄUDEKATASTER

(R. DECRETO-LEGE 13 APRILE 1939, N. 652 - ROL. GEGESZDEKRETT VOM 13 APRIL 1939, NR. 652)

Planimetria dell'immobile situato nel Comune amministrativo di TIONE.

Grundriss der Gebäudeinheit in der Verwaltungsgemeinde

Ditta I.T.E.A. (ISTITUTO TRENTINO PER L'EDILIZIA ABITATIVA)

Allegata alla dichiarazione presentata all'Ufficio Tecnico Erariale di TRENTO

Anlage zur Anmeldung beim Katastraldienst des Amt

Comune catastale di TIONE

Katastralgemeinde

F. M. 10 P. ed. 2043

Plan-Nr. Bp.

sub scale B

Unter-Nr.

P. M. 100 P. T. 1720 - 1725


M. A. E. Zl.

Anmeldung Nr.

Stempel


Nr.

Schema N.

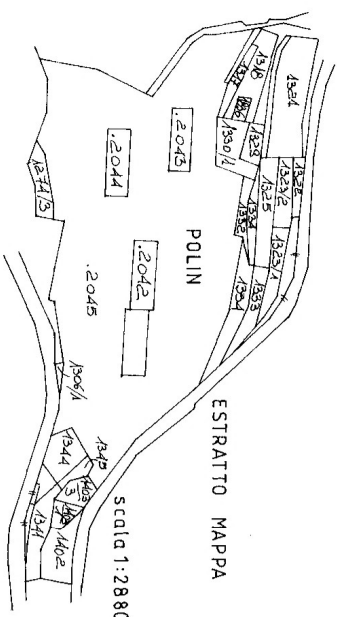


PIANO SECONDO

H=2,60

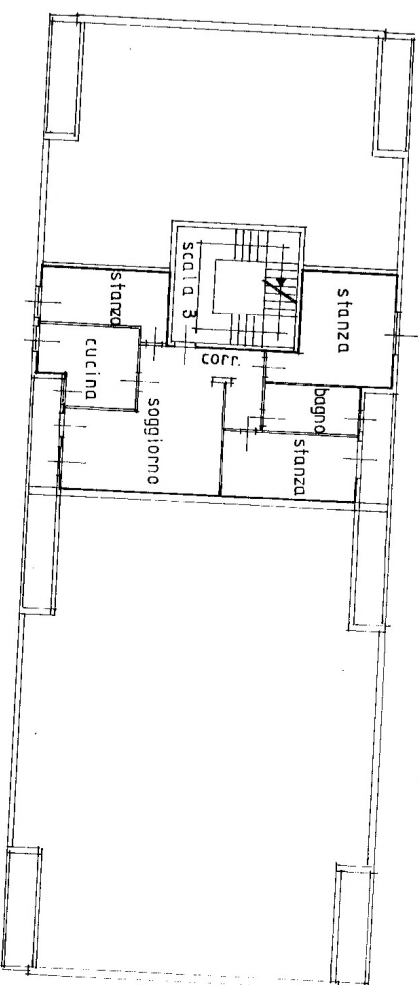

PIANO TERRA

H=2,61

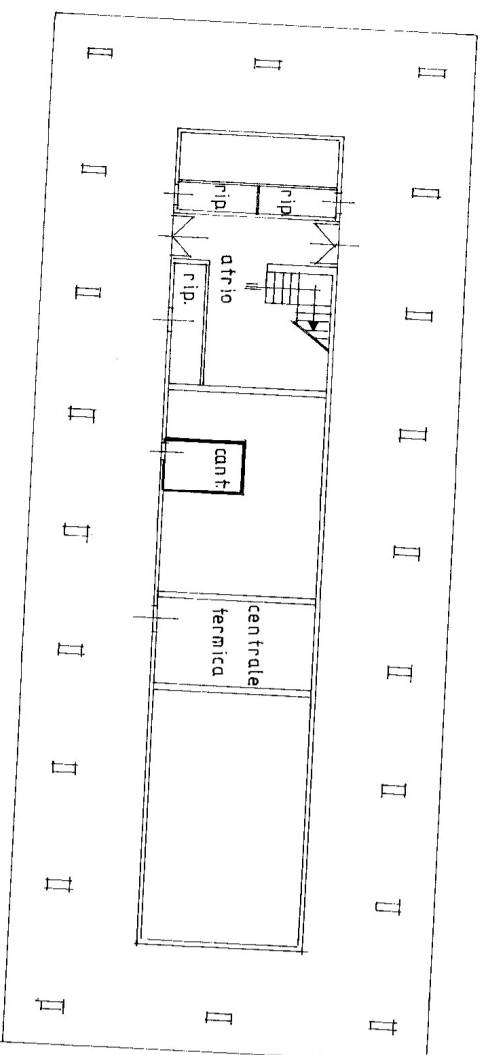

ORIENTAMENTO
ORIENTIERUNG



SCALA DI 1:200
MASSSTAB 1:200

SPAZIO RISERVATO PER LE ANNOTAZIONI DUFFICIO
PLATZ FÜR AMTLICHE VERMERKE

DATA
DATUM
PROT. No
PROT. Nr.

ANNO OFFICINA C.A. - ROMA

Compilata dal GEOMETRA
Verbal von (Titolo, nome e cognome del tecnico)
FRANCESCO ALBERTINI (Titolo, nome e cognome del tecnico)
Iscritto all'Albo dei GEOMETRI
Eingetragen im Berufsregister der
della Provincia di TRENTO
DATA 15 NOVEMBRE 1982
Datum
Firma: [Signature]
Unterschrift