



PROVINCIA di TRENTO  
COMUNE di BORGIO LARES

IL COMMITTENTE:

IL PROGETTISTA:



## PROGETTO PRELIMINARE



DESIGNAZIONE DELL'OPERA:

**PROGETTO COSTRUZIONE  
NUOVO POSTEGGIO**

OGGETTO DEL DISEGNO:

**PARTICOLARI  
COSTRUTTIVI**

TITOLO EDILIZIO RICHIESTO:

PERMESSO DI COSTRUIRE  
PROGETTO dd. 10/10/2016

TAVOLA N.

**5**

COMMITTENTE/PROPRIETARIO:

COMUNE DI BORGIO LARES

DATA ORIGINE:

OTTOBRE 2016

PROGETTISTA:

Geom. Alberto Maestranzi

REV. N. DATA

REV. N.	DATA

SCALA:

V. INTERNO


DISEGNATORE:

A.M.


DATI CATASTALI:

C.C. BOLBENO P.F. 753/1-754/1-755/1-756/3


# APPARECCHIO DI ILLUMINAZIONE TIPO

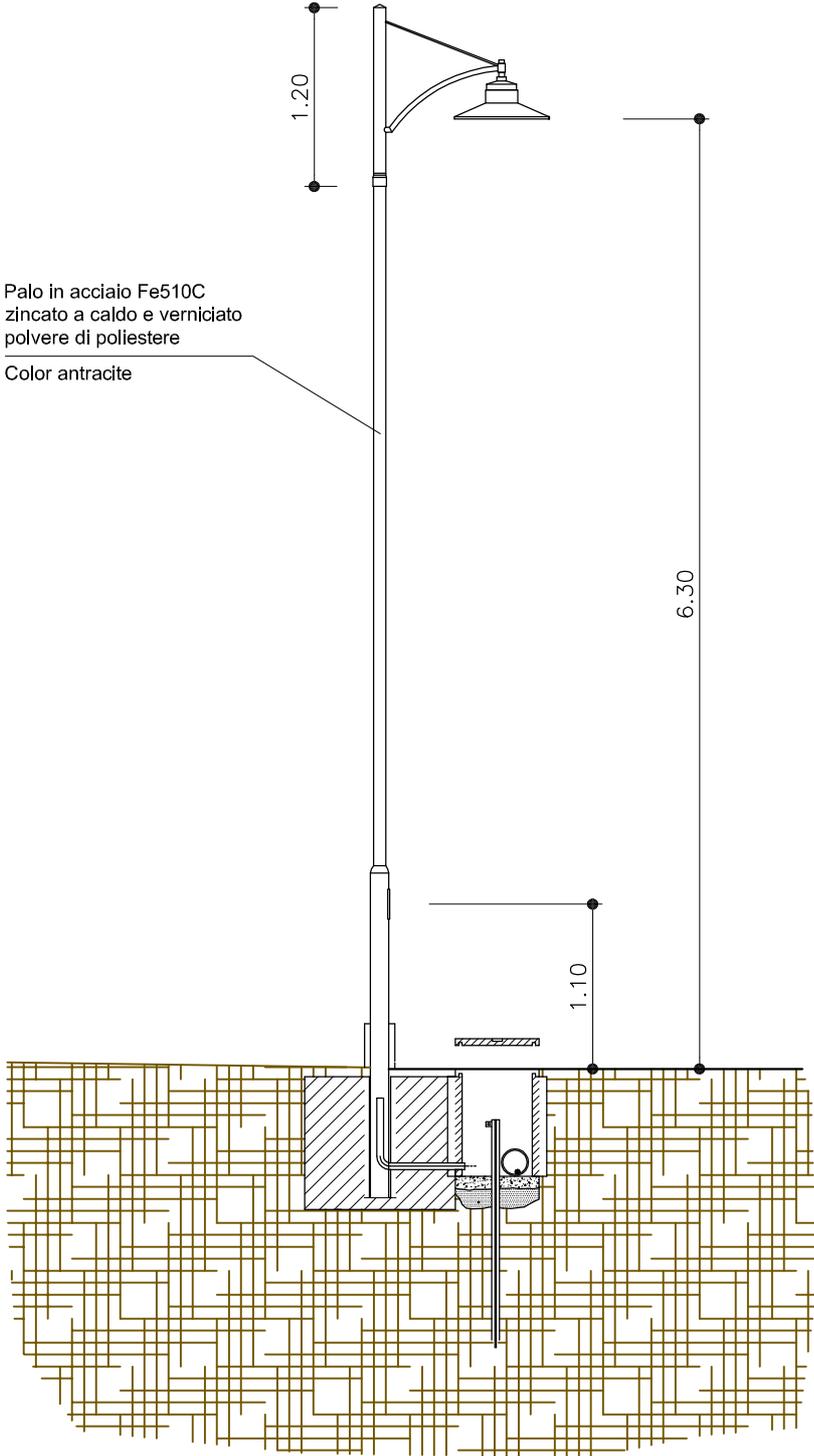

# PARTICOLARE STACCIONATA 1:50.-

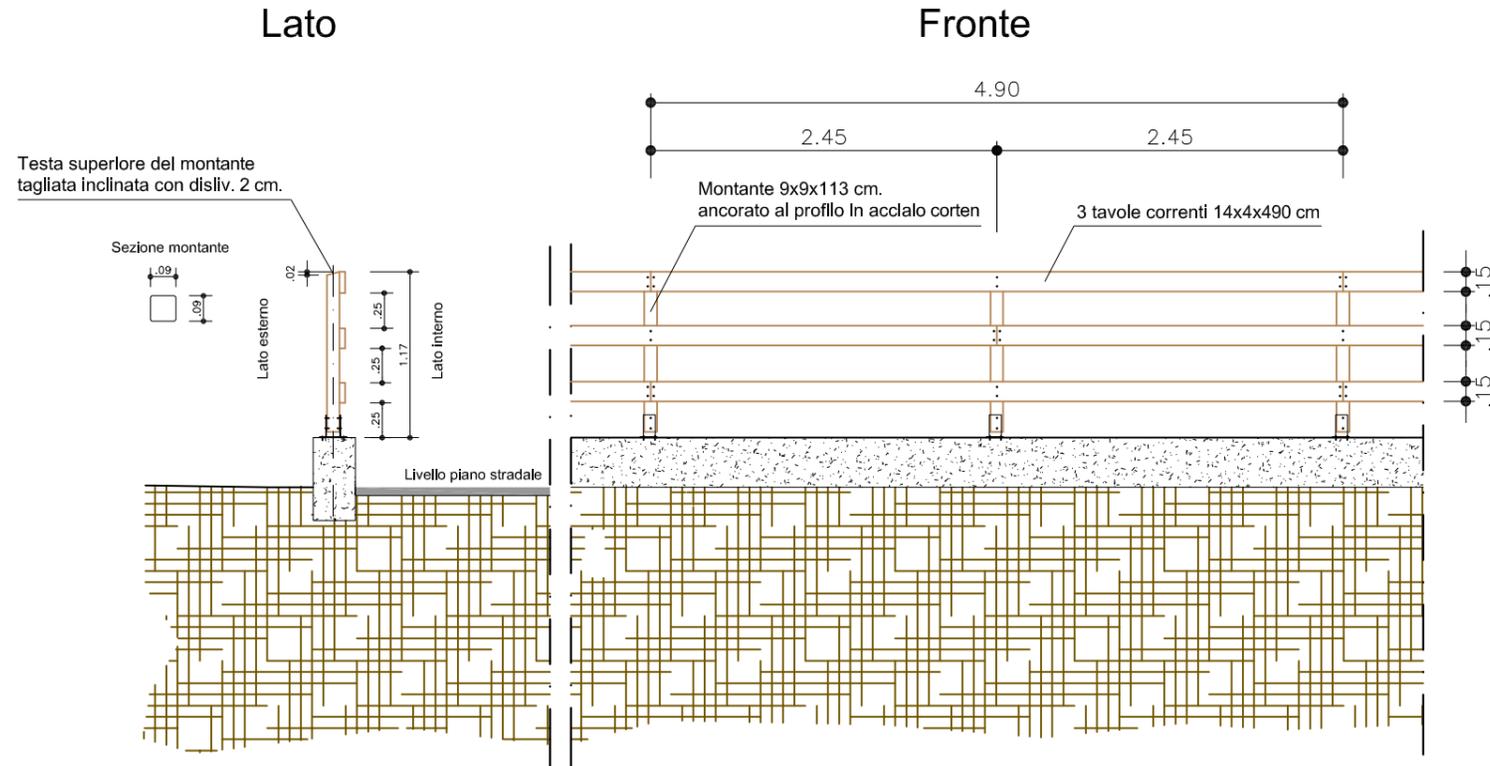

# CADITOIA STRADALE 1:25.-

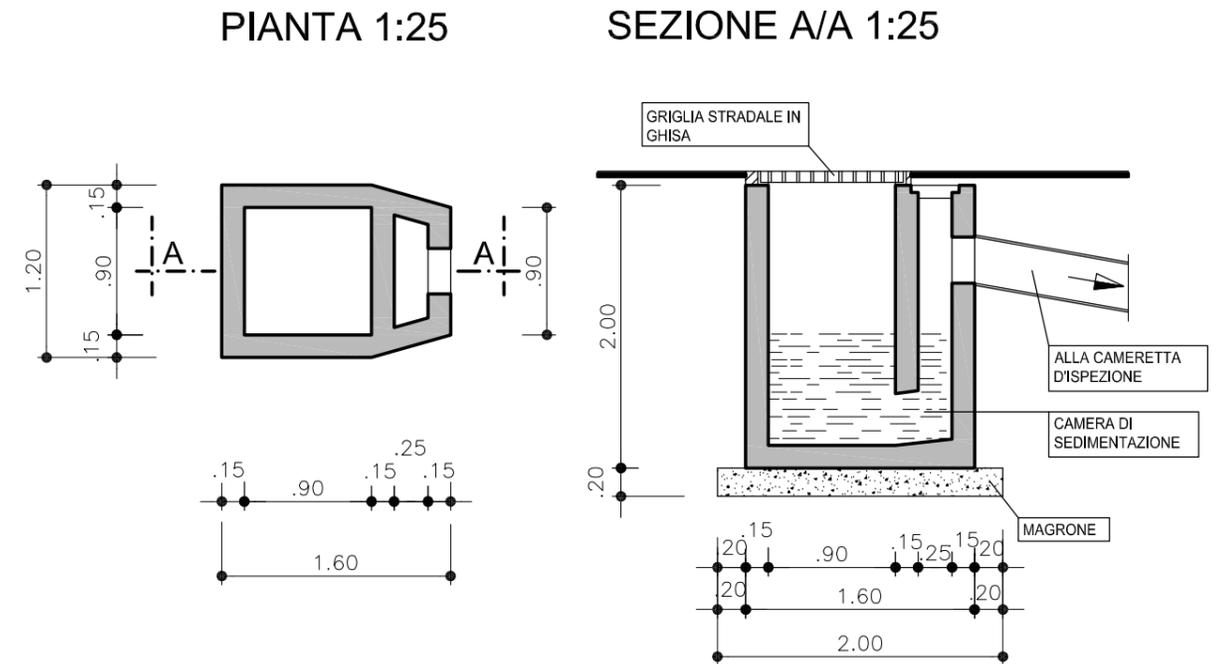

# SEZIONE TIPO 1:50.-

