

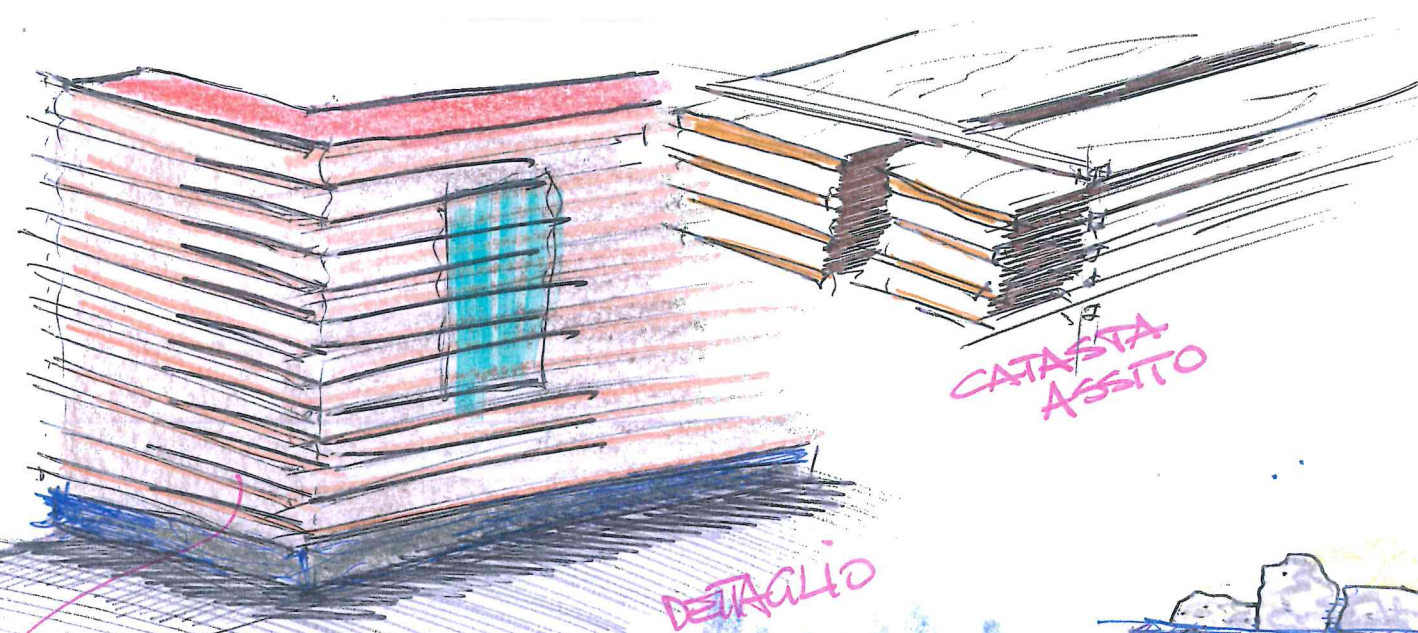


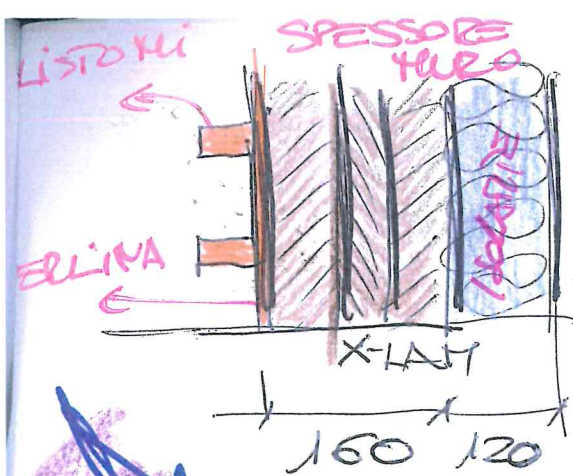

Portone ingresso
doppio in larch
e vetro con doghe

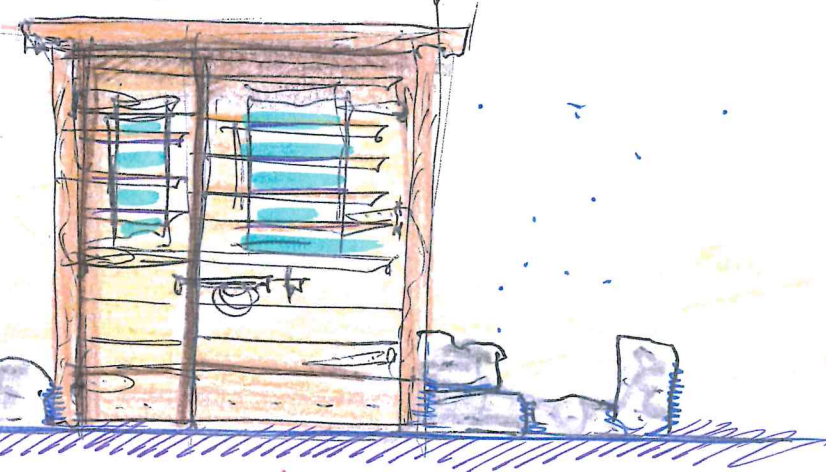

↓
Blocco
servizi tecnici

VISTA OVEST

↑
DETTAGLIO

↑
DETTAGLIO




↓
Ingresso
centrale

↓
Ingresso
alla Nord

↓
Blocco
servizi

↓
Ingresso
alla Sud

FASCIA LASTRE
GRANITO IRREGOLARI

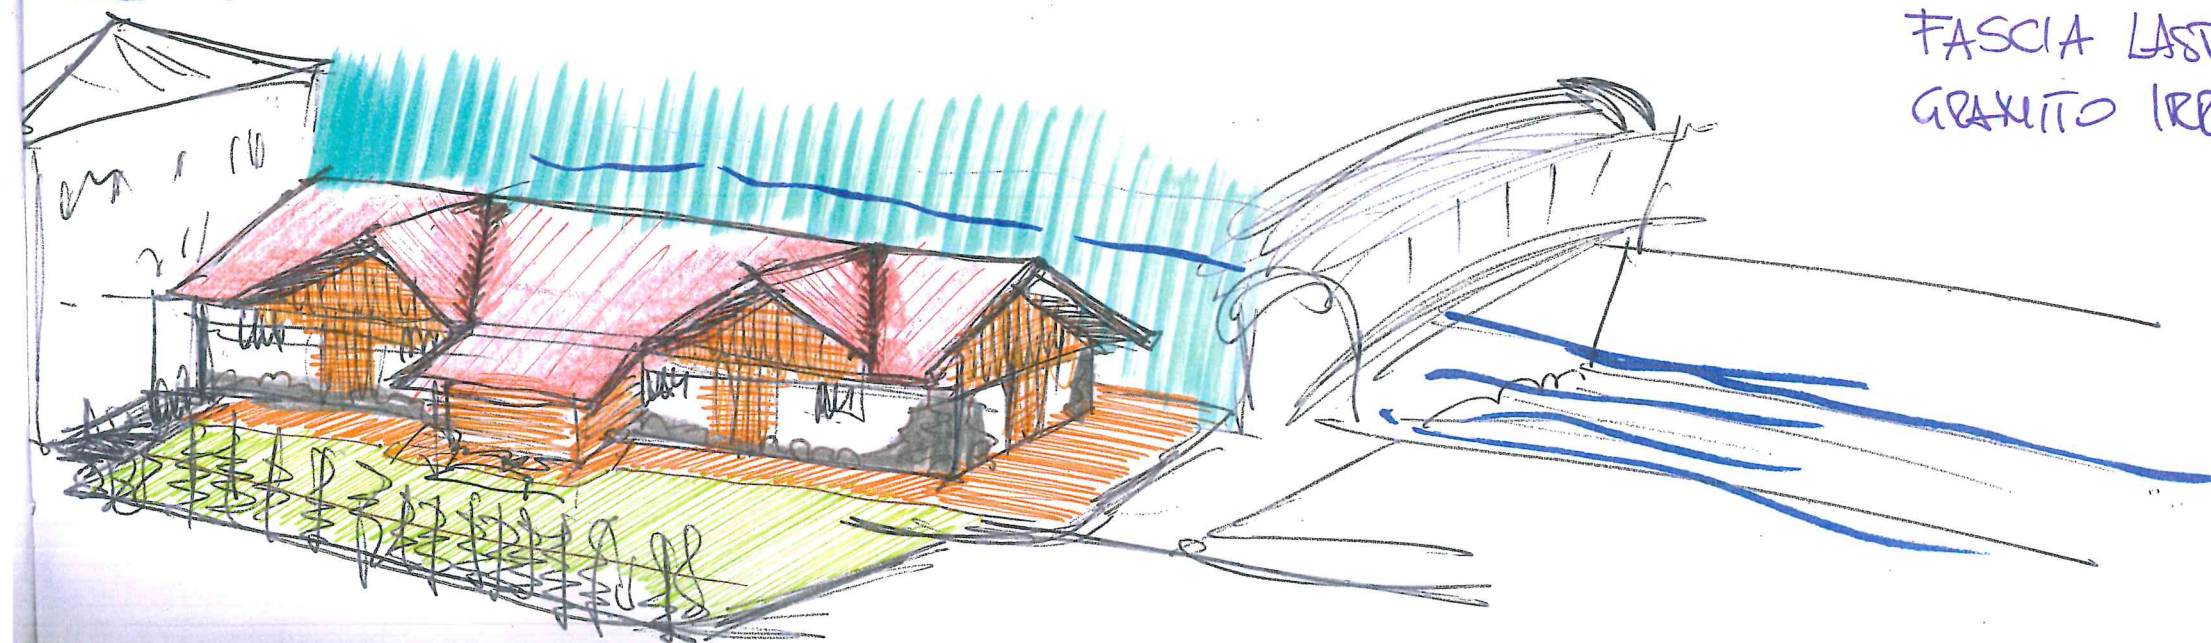

08/2016
the