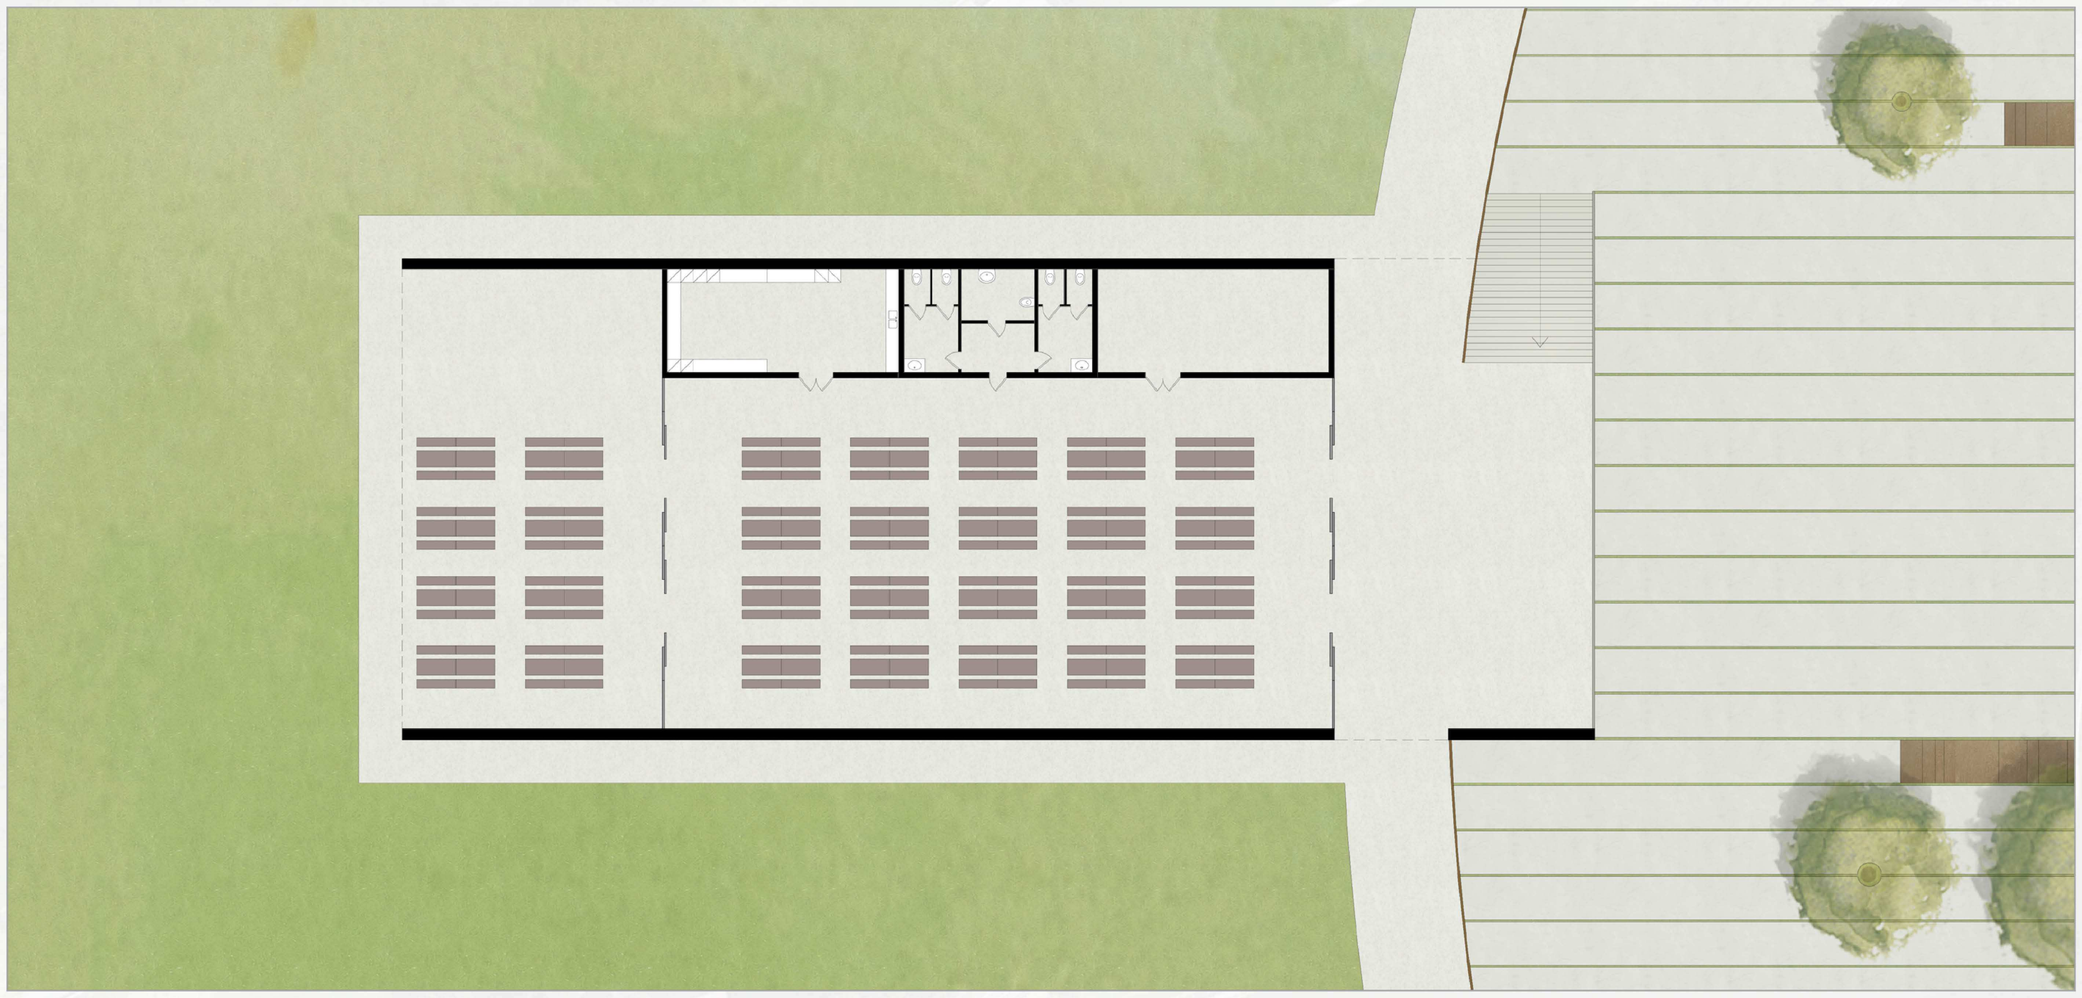

EDIFICIO POLIFUNZIONALE 1° PIANO - livello fiera scala 1:200

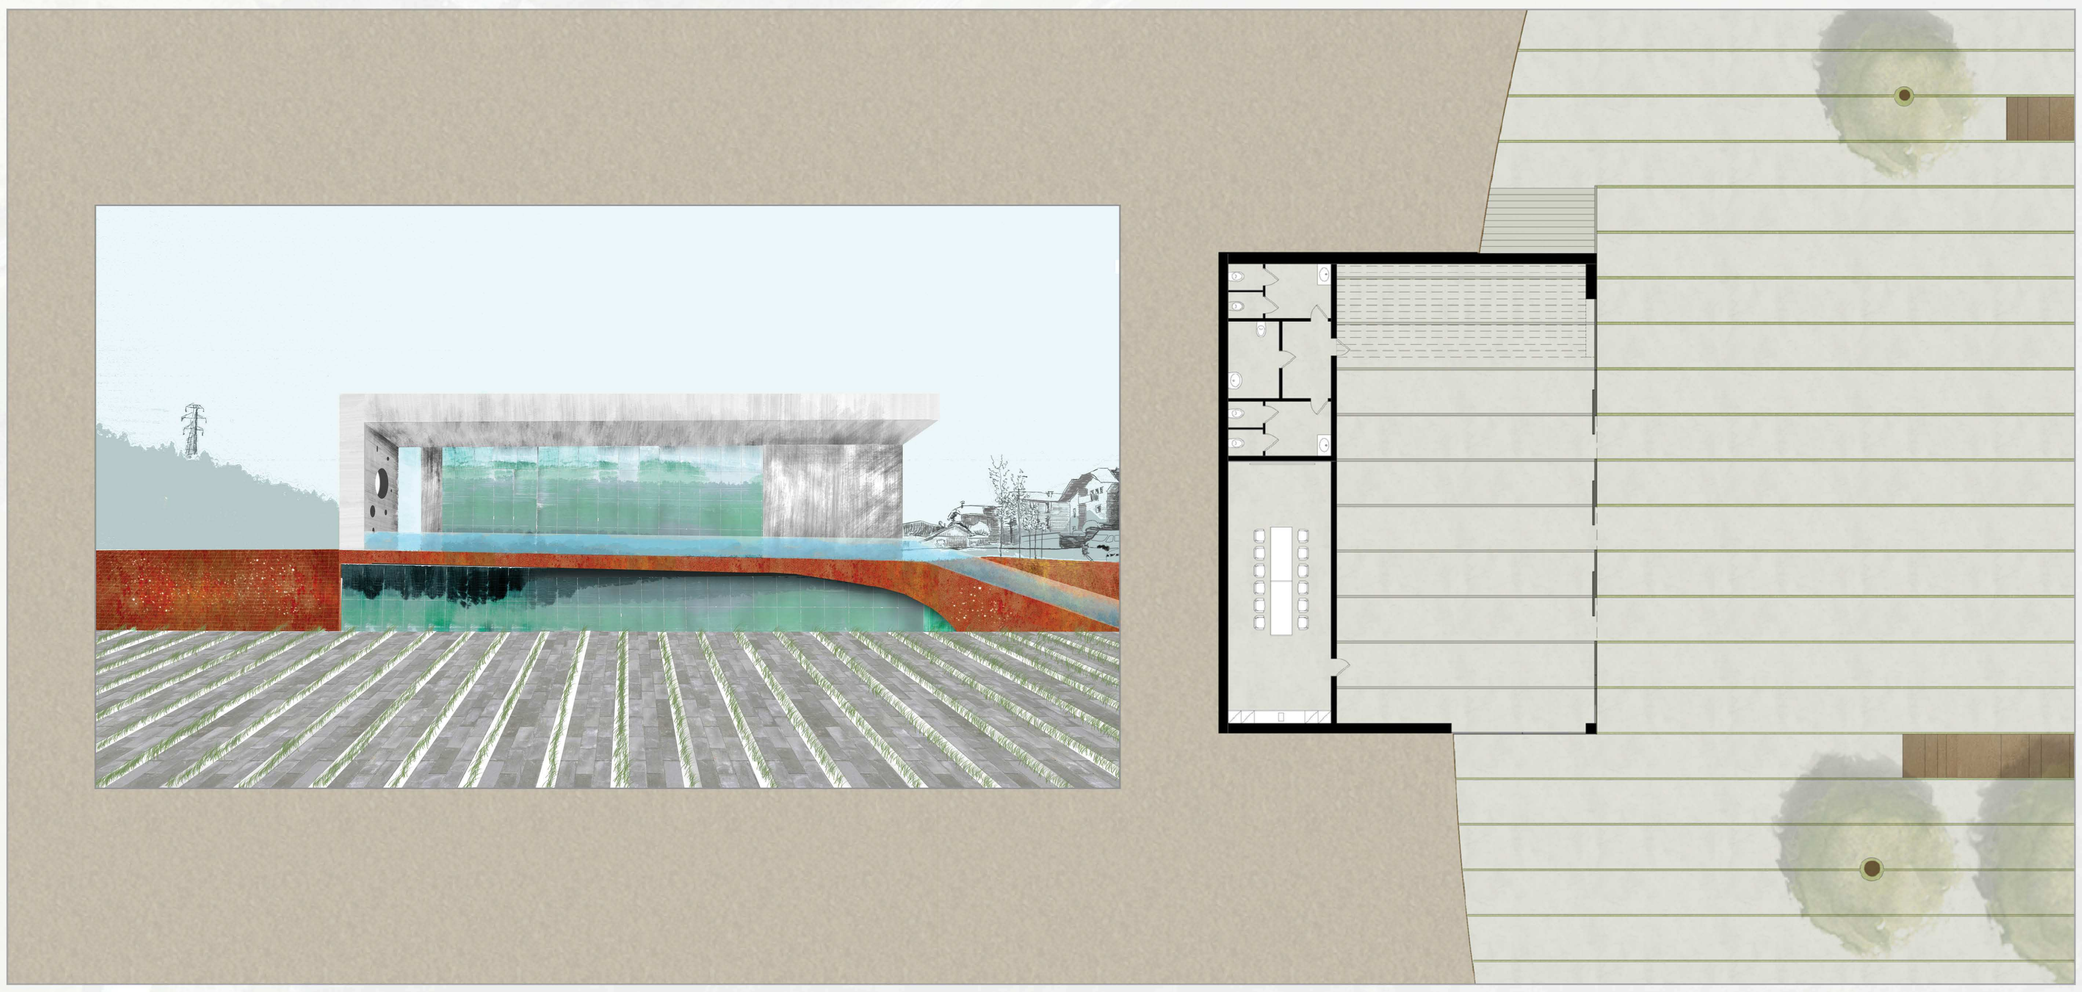

EDIFICIO POLIFUNZIONALE PIANO TERRA - livello piazza scala 1:200

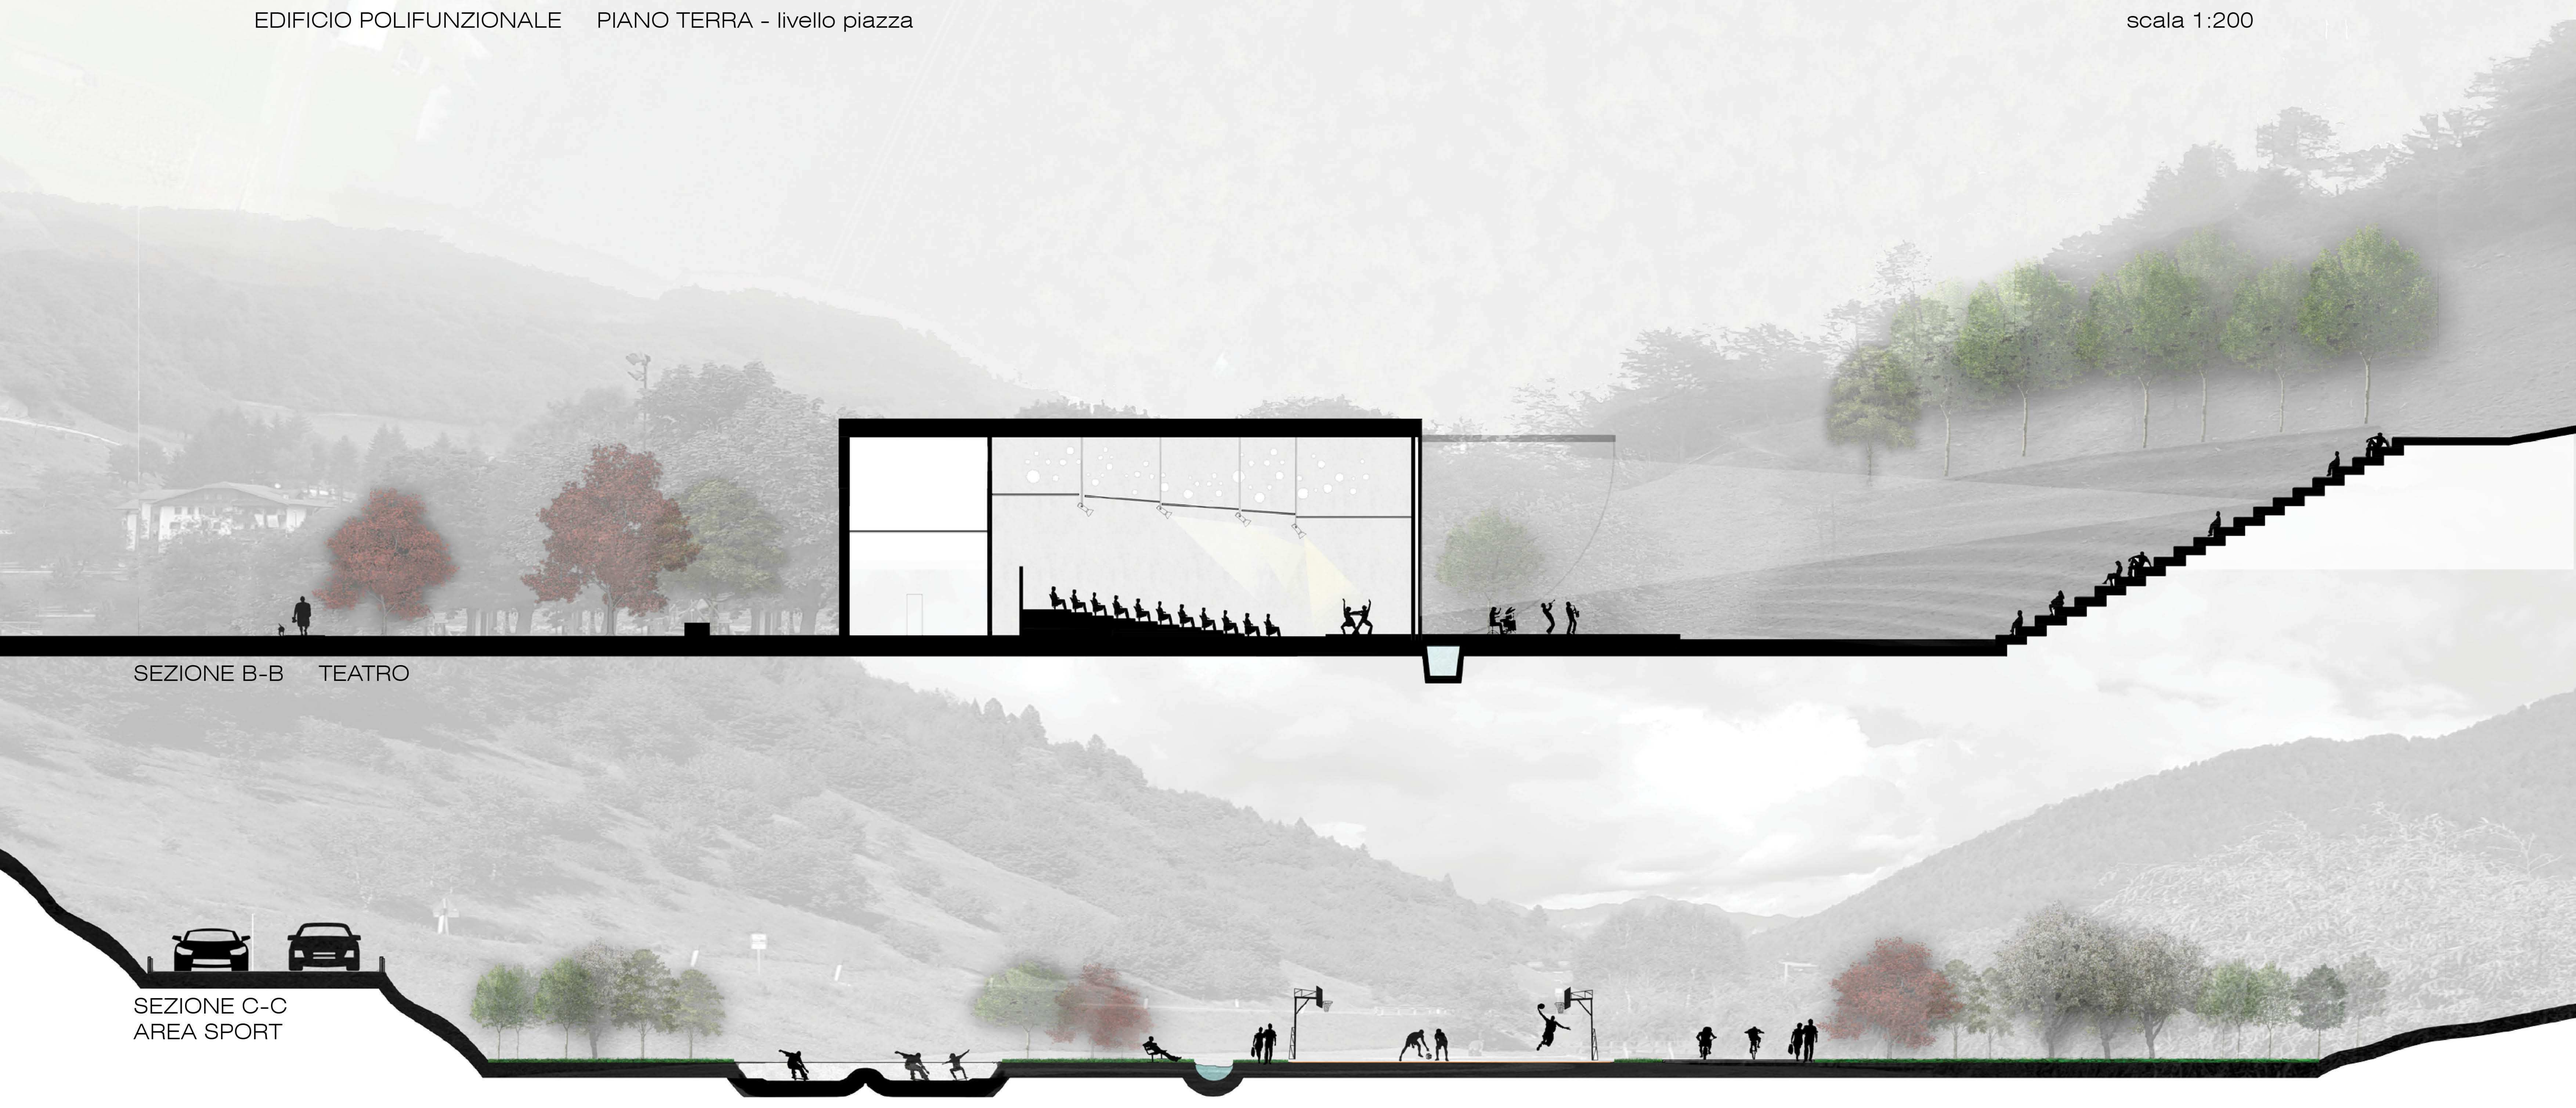

SEZIONE B-B TEATRO

SEZIONE C-C
AREA SPORT

I **UNIVERSITA' IUAV DI VENEZIA** DPPAC
--- **BIM DEL CHIESE**
U **CENTRO RICERCHE ETEROTOPIE**
--- Responsabile scientifico prof. Pietro Zennaro Tutors: Katia Gasparini, Alessandro Premier
A
--- SUMMERSCHOOL ME3: LE FORME DELL'ACQUA
V **PROGETTO AMBIENTALE INNOVATIVO DEL WATERFRONT DEL LAGO DI RONCONE**

T.3

STUDENTI:

Serena Della Torre
Giuseppe Maria Palermo
Basma Saafi