




pianta 1:500

L'edificio è stato costruito essenzialmente su due livelli, indipendenti per forma e funzione. La parte ipogea che comprende tre ambienti (spazio libero, servizi e cucine), rivolge la facciata principale verso il fronte lago, valorizzandone la vista. Una passerella che attraversa l'edificio si protende verso l'acqua come un belvedere, inquadrando la vista del paesaggio e creando una relazione visiva con l'installazione a torre in sua corrispondenza.

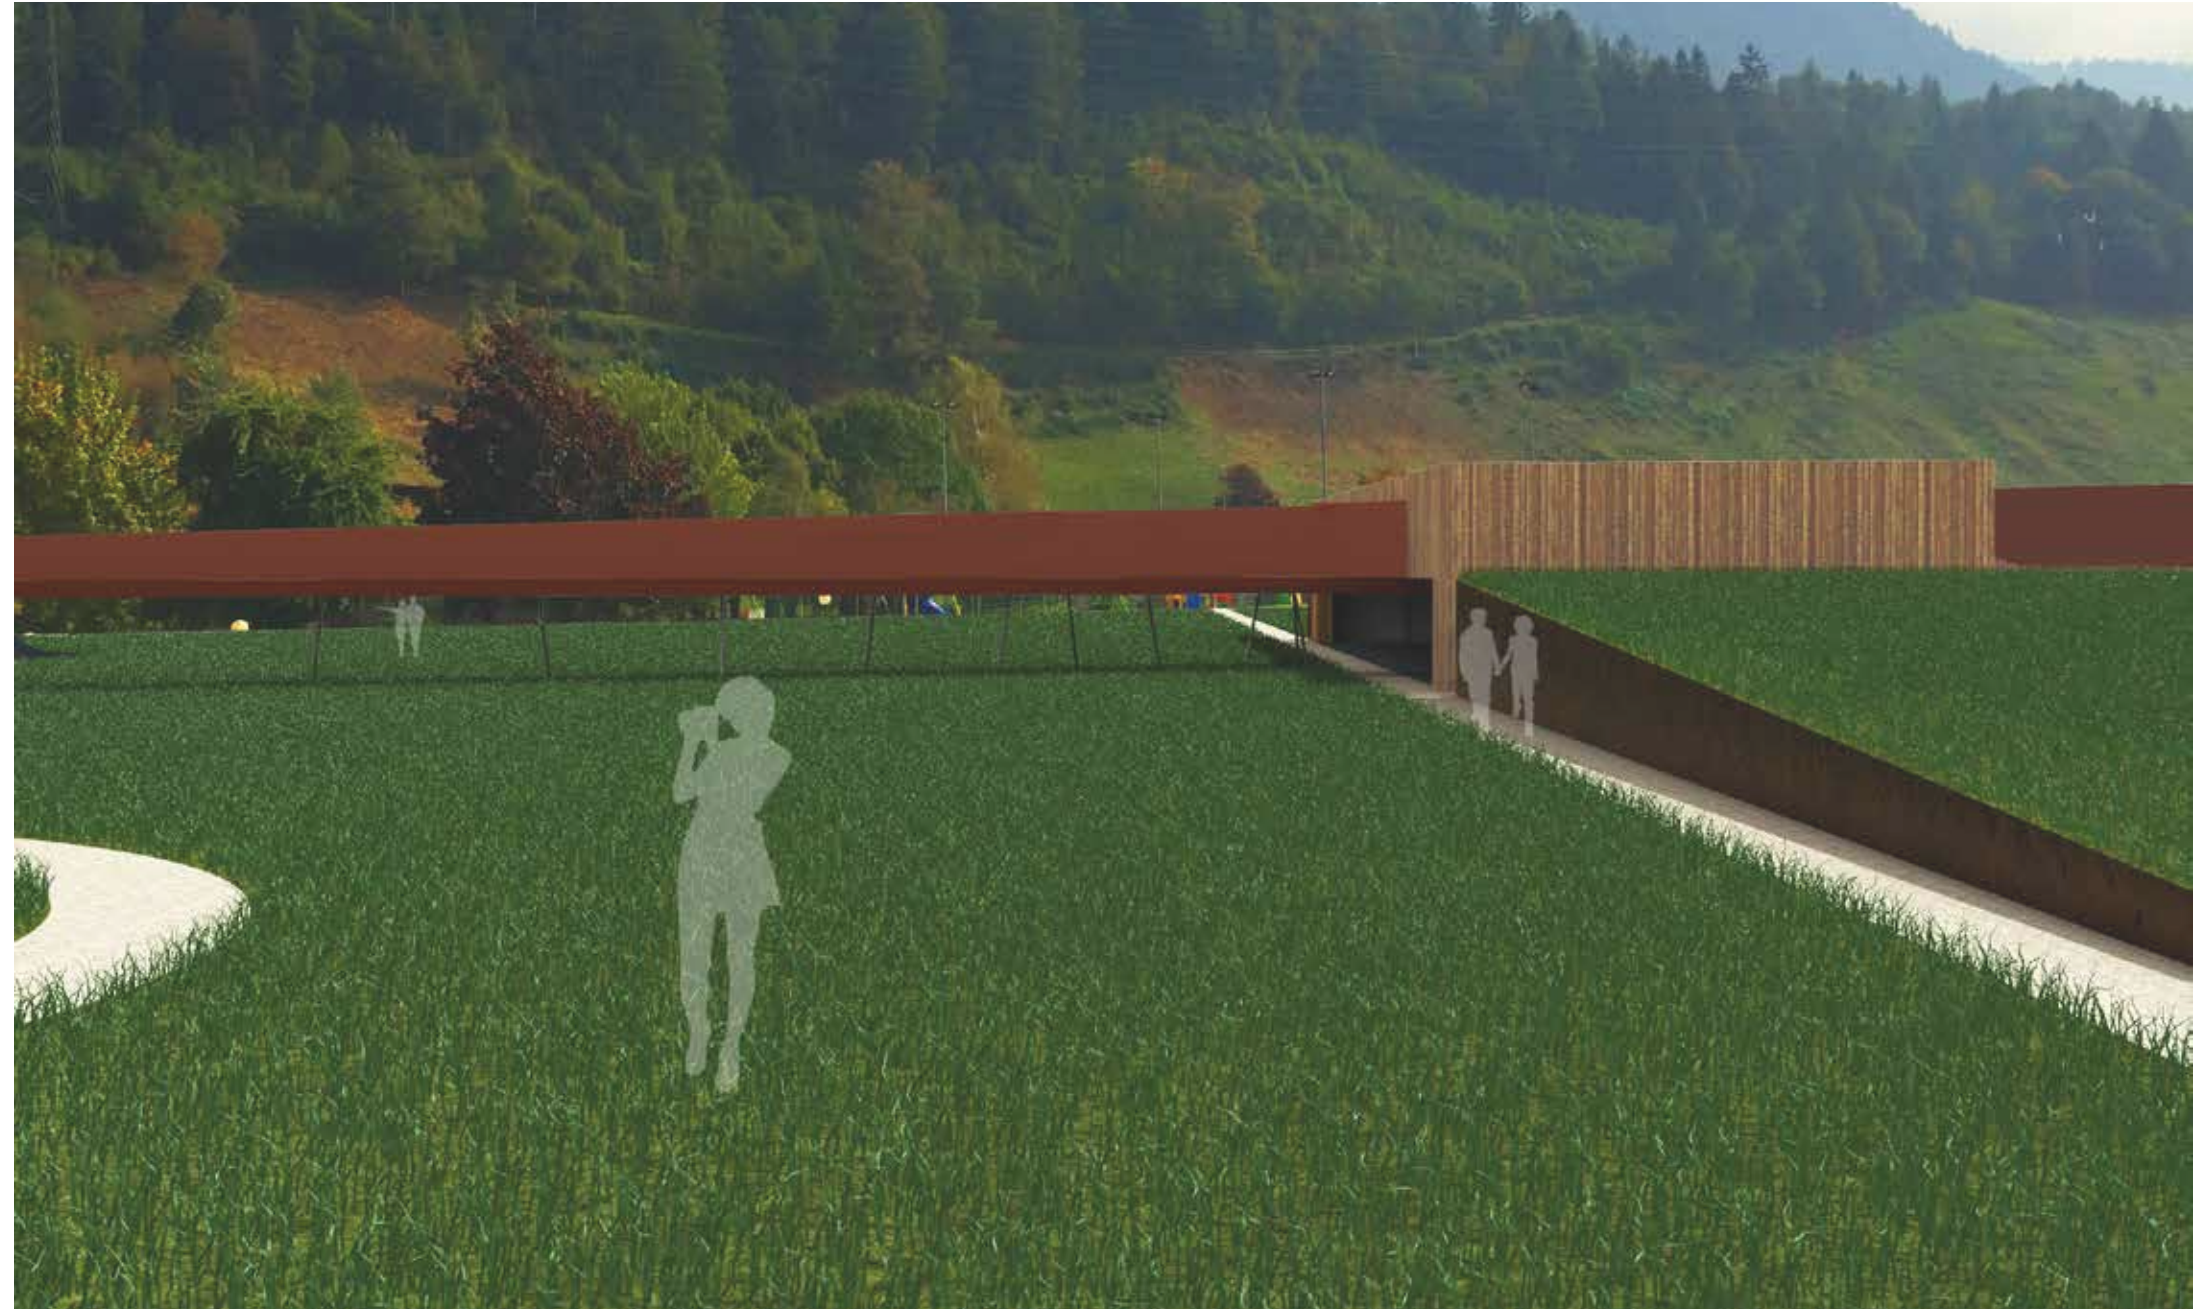