




COMUNITA' DELLE GIUDICARIE
Servizio Tecnico - Ufficio Urbanistica

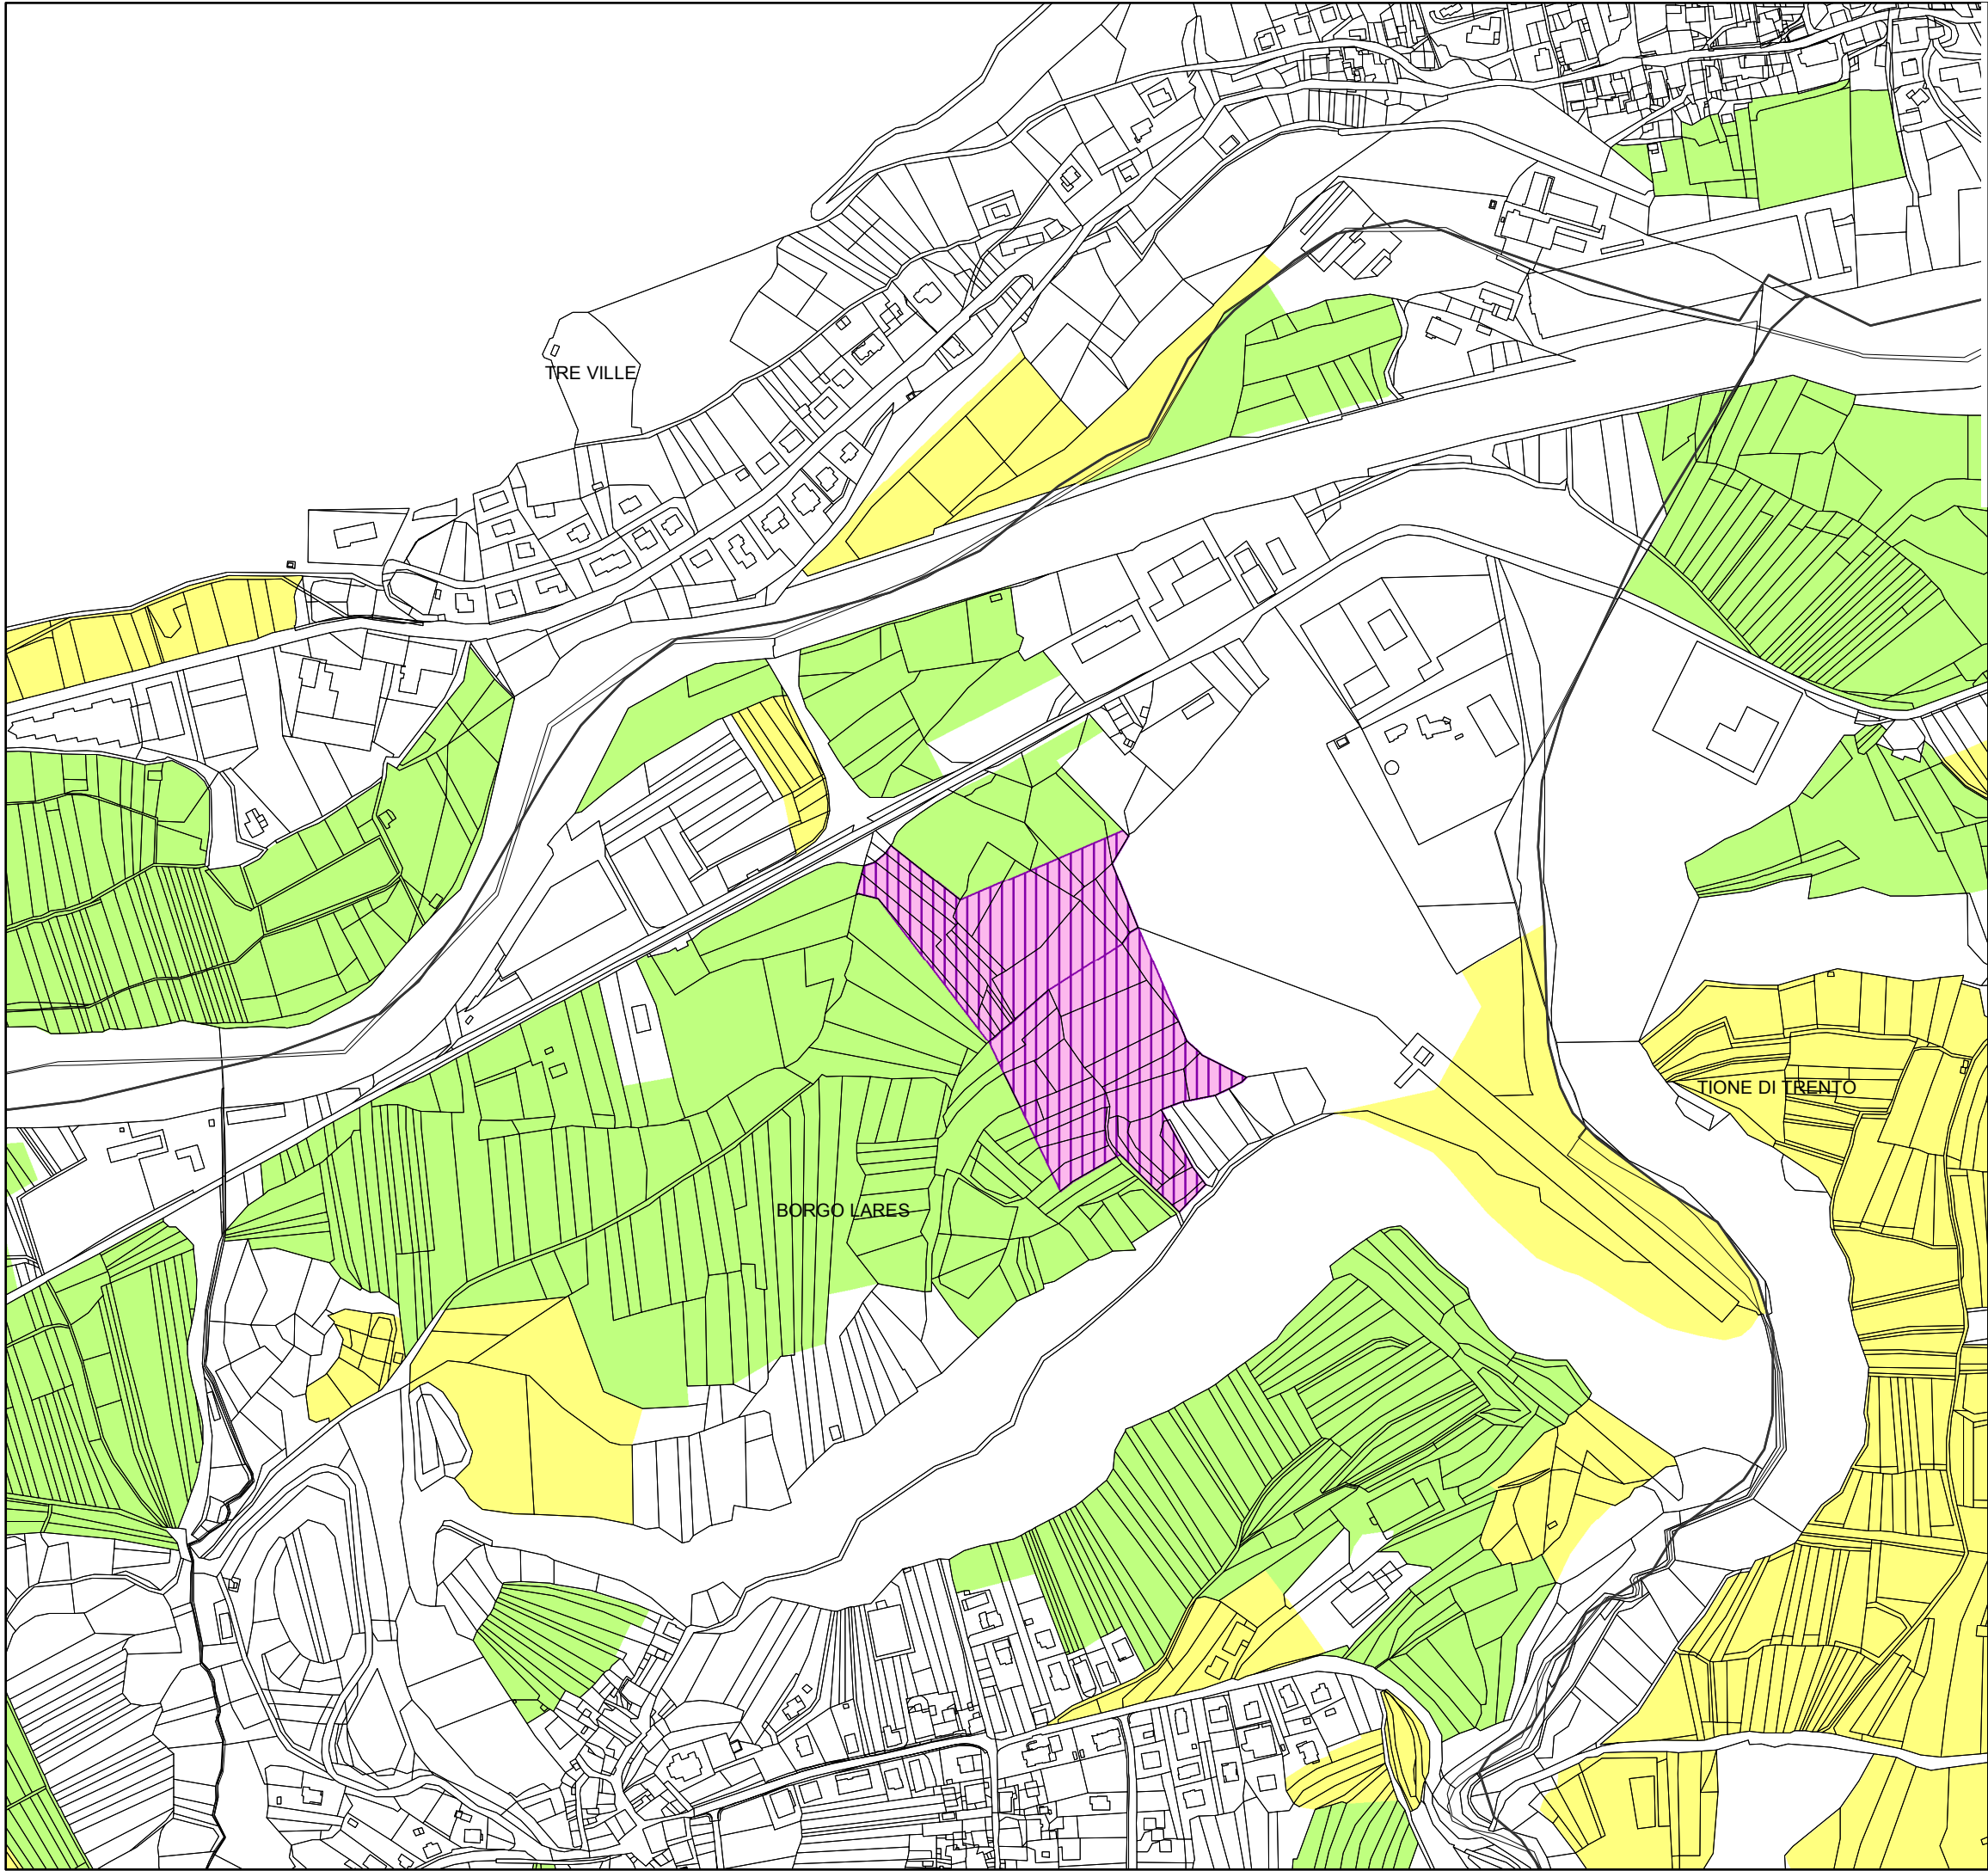

Piano Stralcio
Aree Produttive Secondarie di Livello Provinciale

VARIANTE
art. 34 l.p. 15/2015

CARTA DI PIANO
scala 1:5.000

CARTOGRAFIA DI VARIANTE

SISTEMA AGRICOLO

Aree agricole

Aree agricole di pregio

SISTEMA INSEDIATIVO

Aree produttive

Esistenti

Di progetto

Attrezzature e servizi di livello locale

n. variante

Locali

PRIMA ADOZIONE:
Allegato alla
Deliberazione Consiliare n. di data Il Segretario

Servizio Tecnico
Ufficio Urbanistica e Tutela del Paesaggio
Responsabile del Servizio Tecnico
Dott. ing. Fabrizio Maffei
Collaboratori:
Dott. arch. Barbara Dorna