




COMUNITA' DELLE GIUDICARIE
Servizio Tecnico - Ufficio Urbanistica

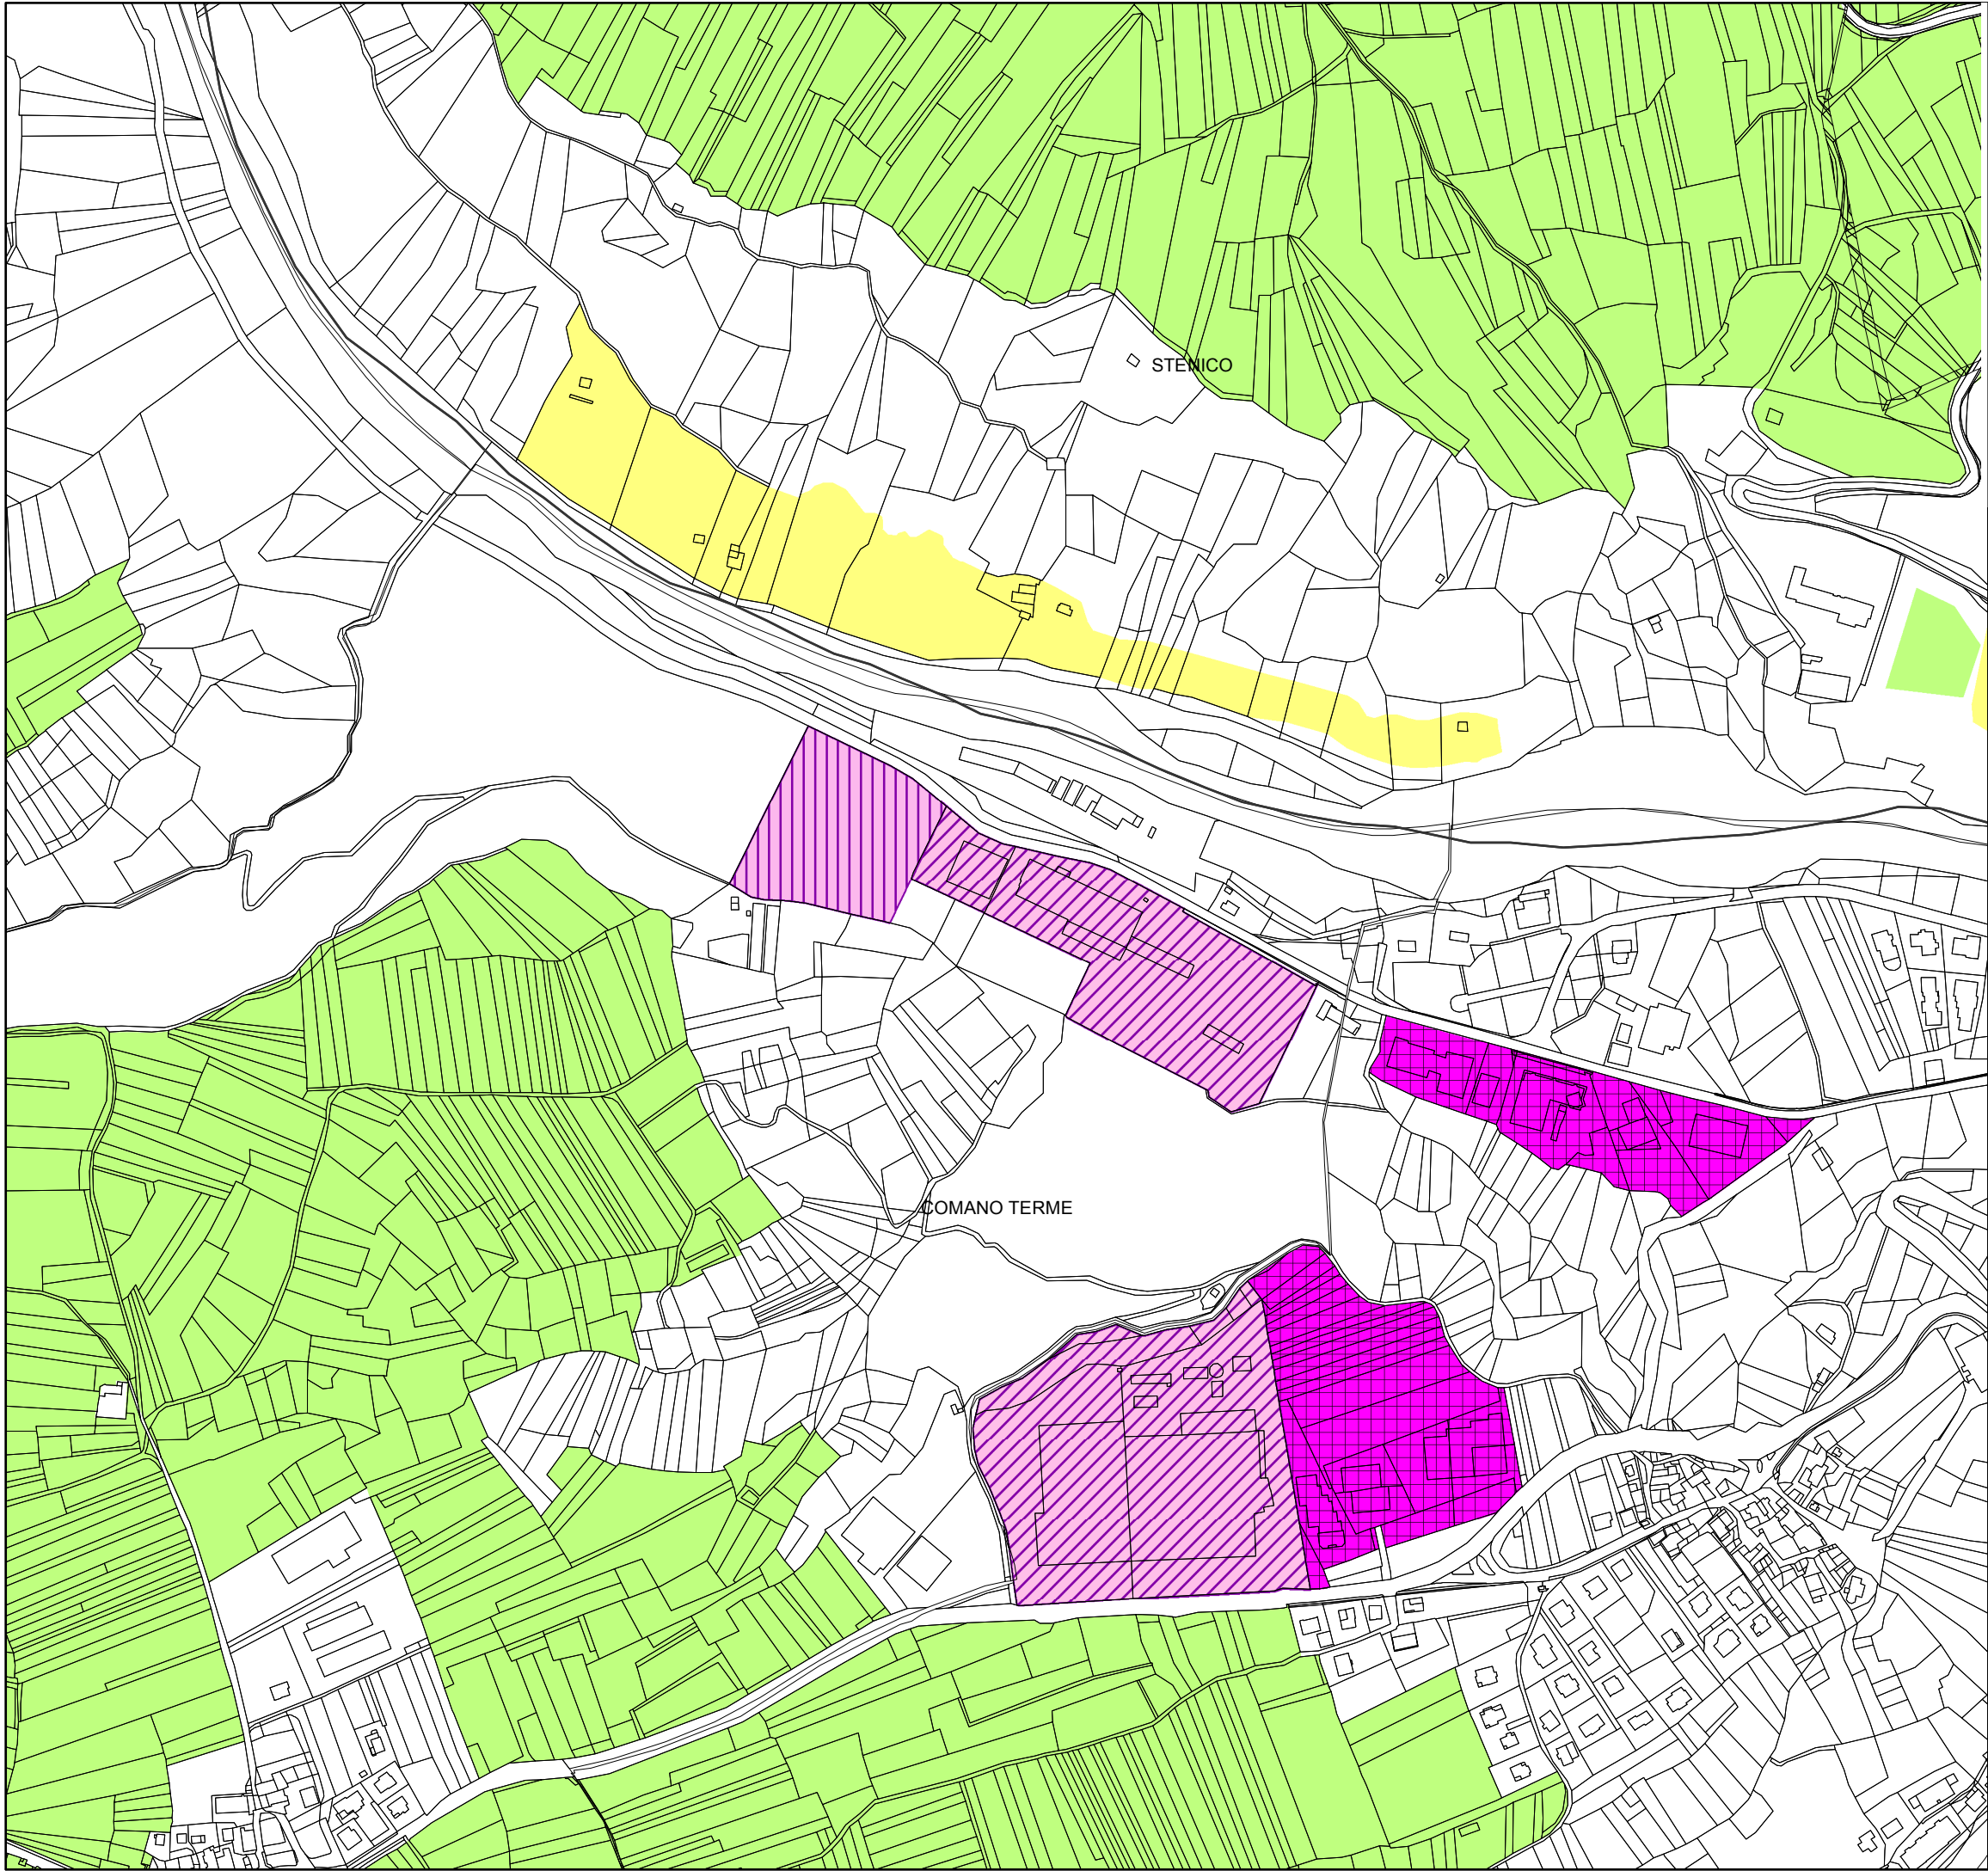

Piano Stralcio
Aree Produttive Secondarie di Livello Provinciale

VARIANTE
art. 34 l.p. 15/2015

CARTA DI PIANO
scala 1:5.000

CARTOGRAFIA VIGENTE

SISTEMA AGRICOLO

- Aree agricole
- Aree agricole di pregio

SISTEMA INSEDIATIVO

- Aree produttive
- Esistenti
 - Di progetto
 - Locali
 - Attrezzature e servizi di livello locale
 - n. variante

PRIMA ADOZIONE:
Allegato alla
Deliberazione Consiliare n. di data Il Segretario

Servizio Tecnico
Ufficio Urbanistica e Tutela del Paesaggio
Responsabile del Servizio Tecnico
Dott. ing. Fabrizio Maffei
Collaboratori:
Dott. arch. Barbara Dorna