



REGIONE AUTONOMA TRENINO-ALTO ADIGE
(D.P.R. 31 luglio 1978, n. 569)

NUOVO CATASTO EDILIZIO URBANO
(R. Decreto Legge 13 aprile 1939, n. 652)

L. 1.000

Mod. Am (C.E.U.)

N. d'ord.

N. fogli

Planimetria (*) dell'immobile situato nel Comune di **STORO** Via **D. CHIESA** N.
allegata alla dichiarazione presentata all'Ufficio catasto di **TRENTO** Ufficio tavolare di **TIONE**
C.C. **STORO** F.M. **7** P.Ed. **213** Sub. P.T. **77** P.M. **3**

Rilievo (*) in conformità allo stato reale



Compiato dal **GEOM. GIAMBATTISTA GALIZZI** (Titolo, Nome e Cognome del Tecnico)
Iscritto all'Albo **GEOMETRI N.° 1193** della Prov. di **TRENTO**
Data **GENNAIO 1989** Timbro e firma **Poliz. P. Galizzi**

SPAZIO RISERVATO ALL'UFFICIO CATASTO


Subalterni controllati in data
Il Tecnico *Causale*
Mod. 97 n. P.C. imp. Cat. Cl.

PIANO PRIMO

SOTTOTETTO

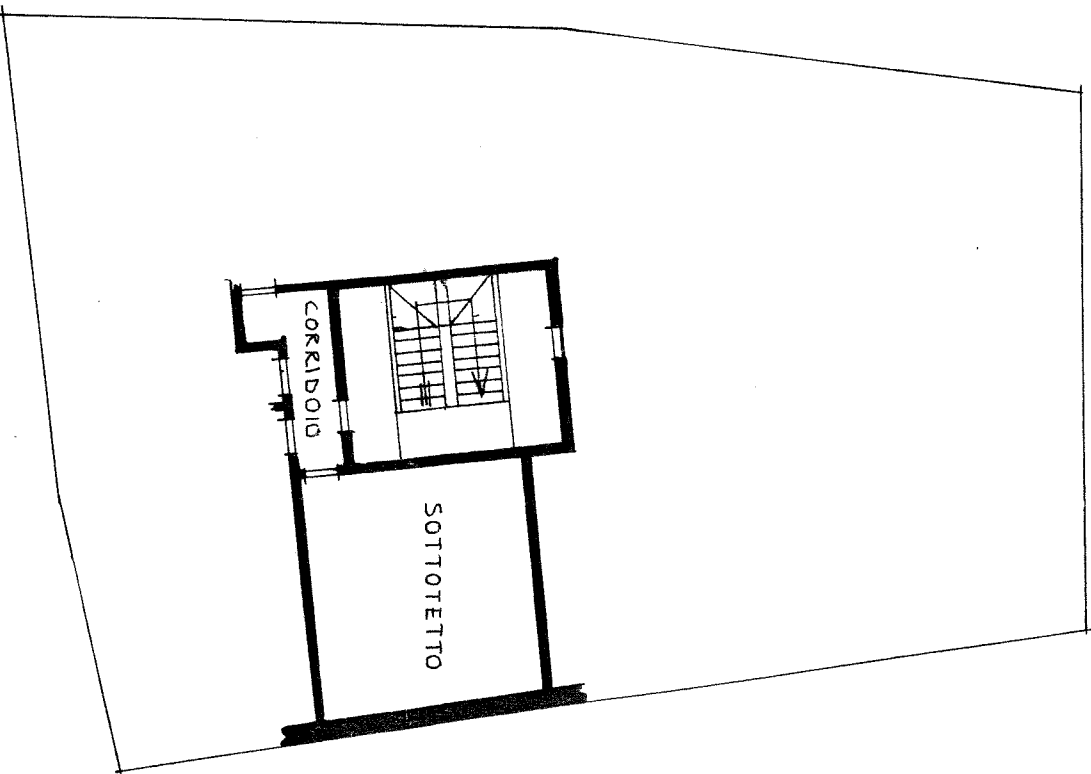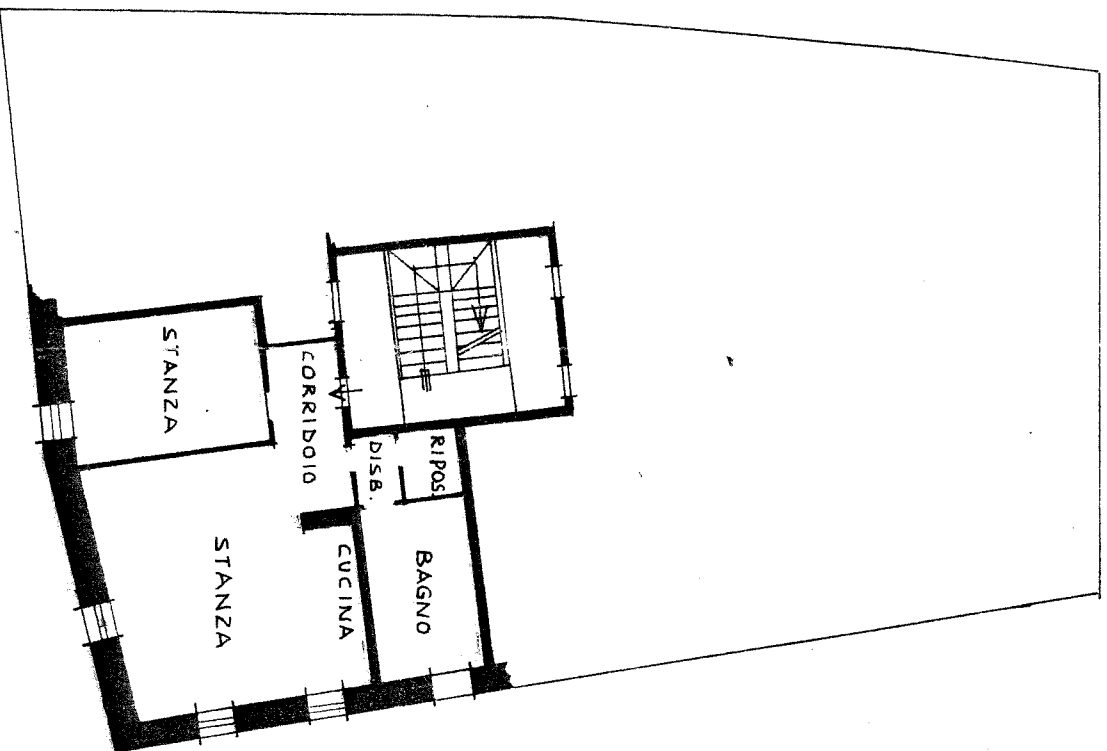


PIANO TERRA

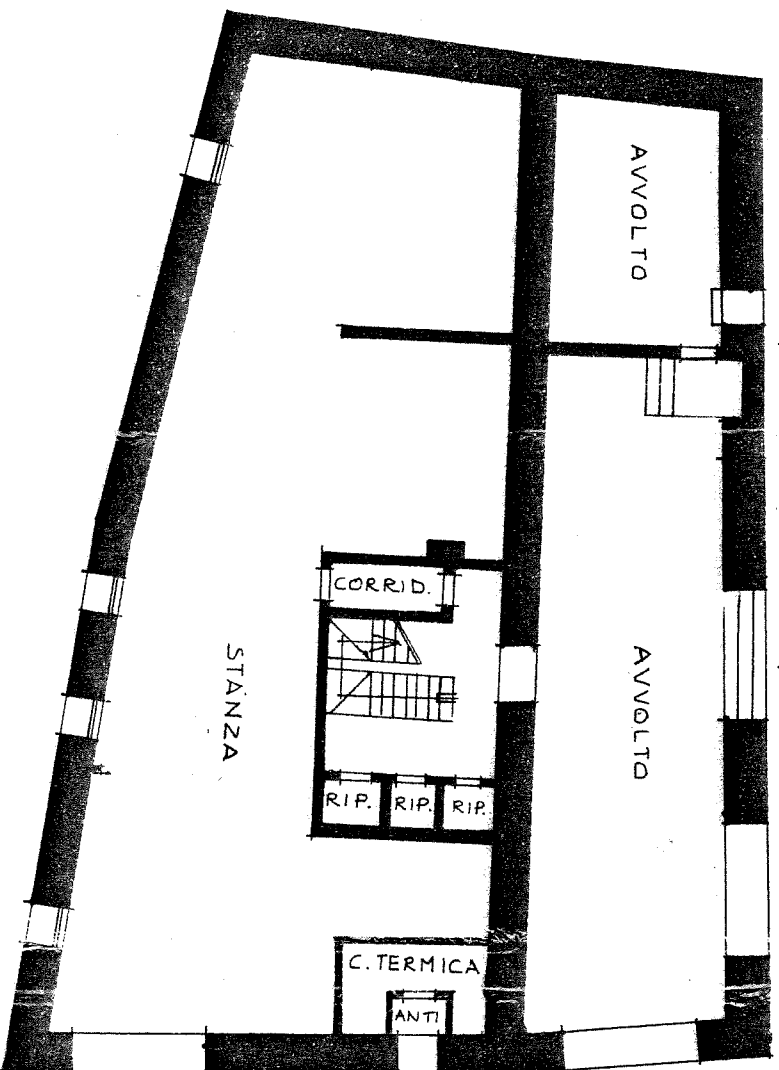

ESTRATTO MAPPA

C.C. Storo scala 1:1440

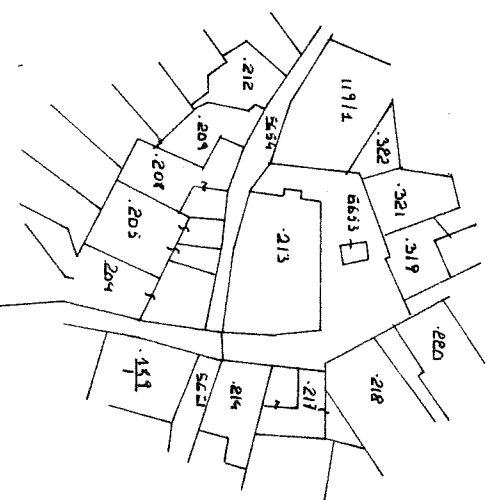

(*) Indicare le principali misure esterne
RIPRODUZIONE VIETATA

