


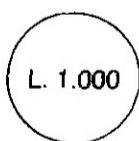

REGIONE TRENTINO-ALTO ADIGE
(D.P.R. 31 luglio 1978, n. 569)
NUOVO CATASTO EDILIZIO URBANO
(R. Decreto Legge 13 aprile 1939, n. 652)



Mod. Am (C.E.U.)

N. d'ord.
N. fogli

Planimetria (*) dell'immobile situato nel Comune di LOMASO Via LARGO BARATTIERIN.
allegata alla dichiarazione presentata all'Ufficio catasto di TRENTO Ufficio tavolare di TIONE
C.C. COMANO F.M. 10 P.Ed. 32 Sub. 3 P.T. P.M. 1


Rilievo (*) in conformità allo stato reale

Compilato dal GEOM. GIANBATTISTA GALIZZI
Iscritto all'Albo DEI GEOMETRI (Titolo, Nome e Cognome del Tecnico) della Prov. di TRENTO
Data GIUGNO 1987 Timbro e firma Galizzi Gianbattista


SPAZIO RISERVATO ALL'UFFICIO CATASTO

Subalterni controllati in data
Il Tecnico Catastale
Mod. 97 n. 1065188 P.C. imp. Cat. Cl.


PIANO PRIMO

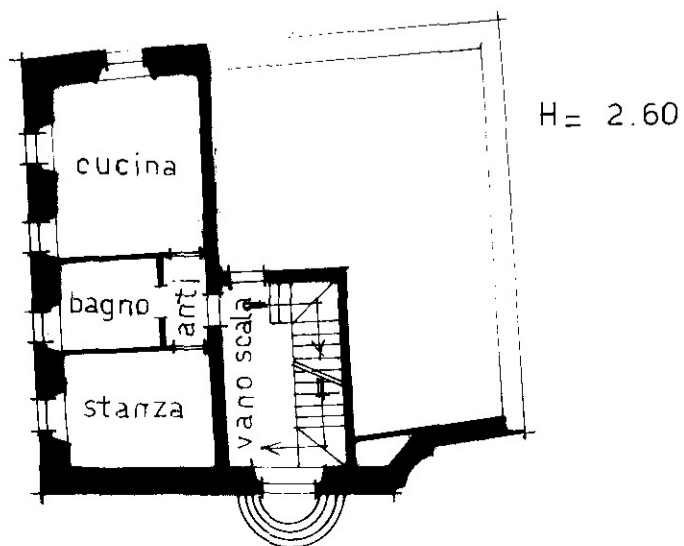


PIANO TERRA

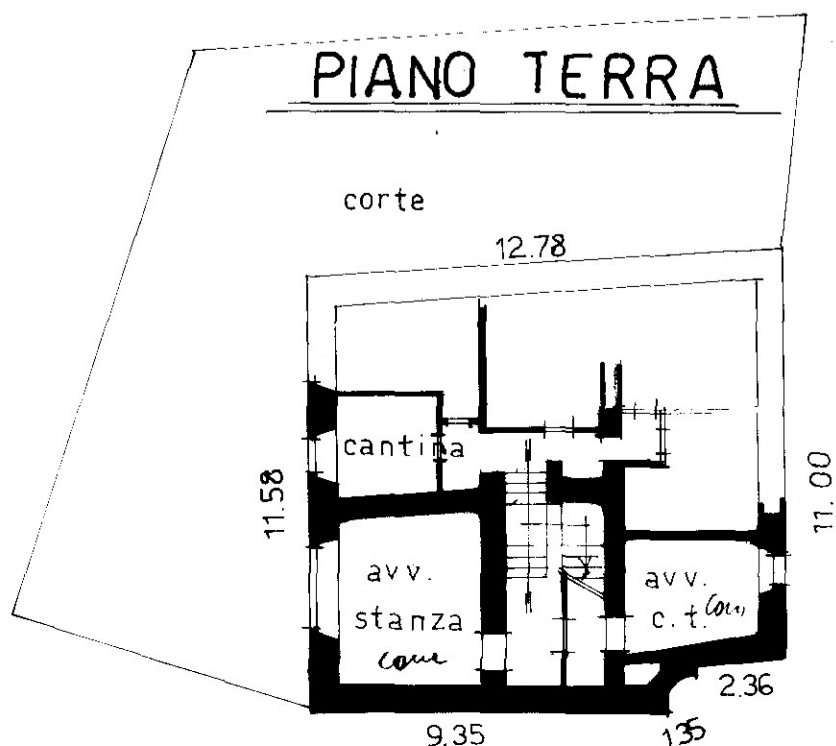

PIANO SECONDO E TERZO

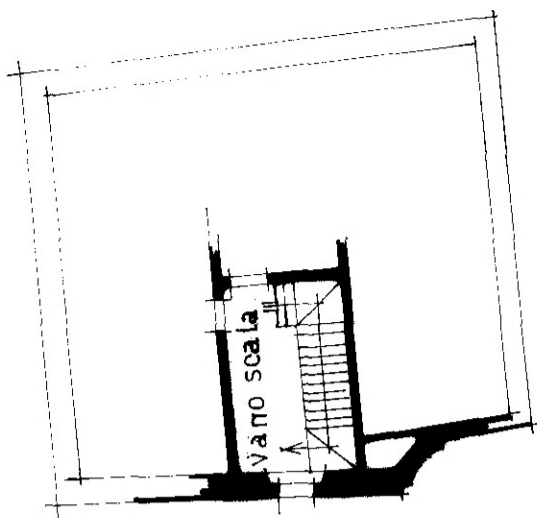

ESTRATTO MAPPA

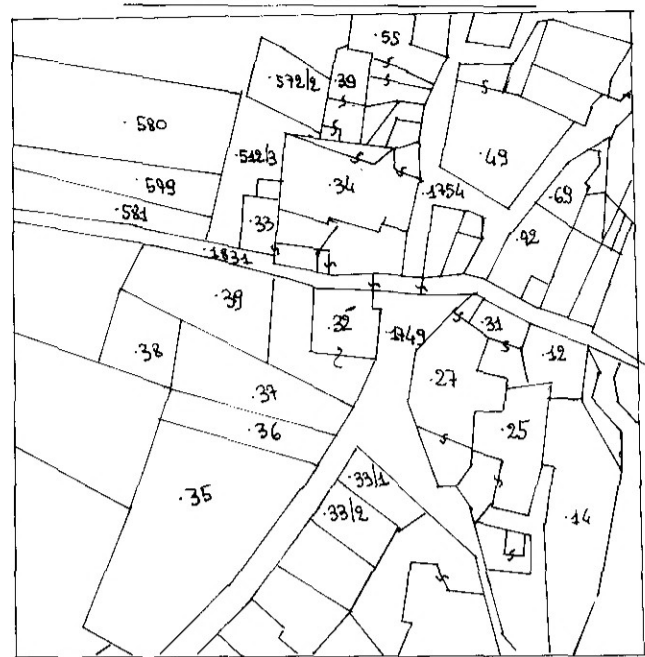

SCALA 1:1440

(*) Indicare le principali misure esterne
RIPRODUZIONE VIETATA

