

REGIONE AUTONOMA TRENTINO-ALTO ADIGE
(D.P.R. 31 luglio 1978, n. 569)

NUOVO CATASTO EDILIZIO URBANO
(R. Decreto Legge 13 aprile 1939, n. 652)

Mod. Am (C.E.U.)

N. d'ord. 1

N. fogli 1

Planimetria (*) dell'immobile situato nel Comune di Condino Via C. Battisti N. 7
allegata alla dichiarazione presentata all'Ufficio catasto di Tione di Trento Ufficio tavolare di Tione di Trento
C.C. Condino F.M. 24 P.Ed. 189 Sub. 4 P.T. 752 P.M. -

Rilievo (*) in conformità allo stato reale

Compilato dal DOTT. ING. GIUSEPPE BERTAMINI
(Titolo, Nome e Cognome del Tecnico)



Iscritto all'Albo della Provincia di Tione di Trento

Data 15 NOVEMBRE 1994 Timbro e firma




SPAZIO RISERVATO ALL'UFFICIO CATASTO
Subalterni controllati in data
Il Tecnico Catastale
Mod. 97 n. 1759/94 P.C. imp. Cat. Cl.

PIANTA PIANO PRIMO h=m. 2.60

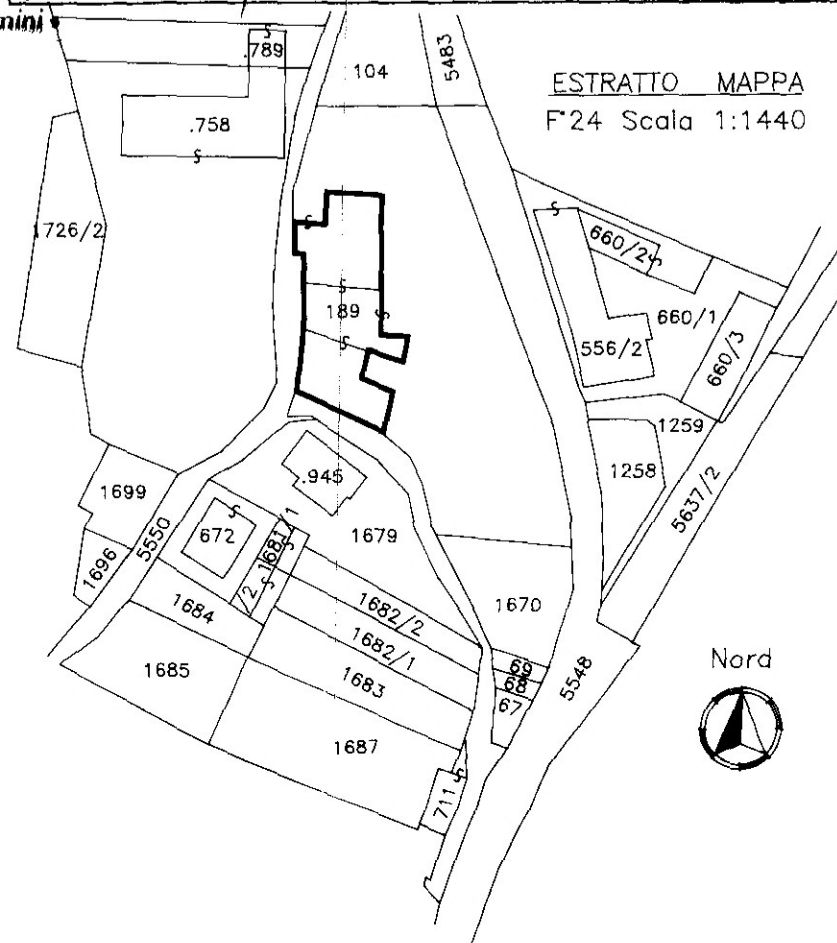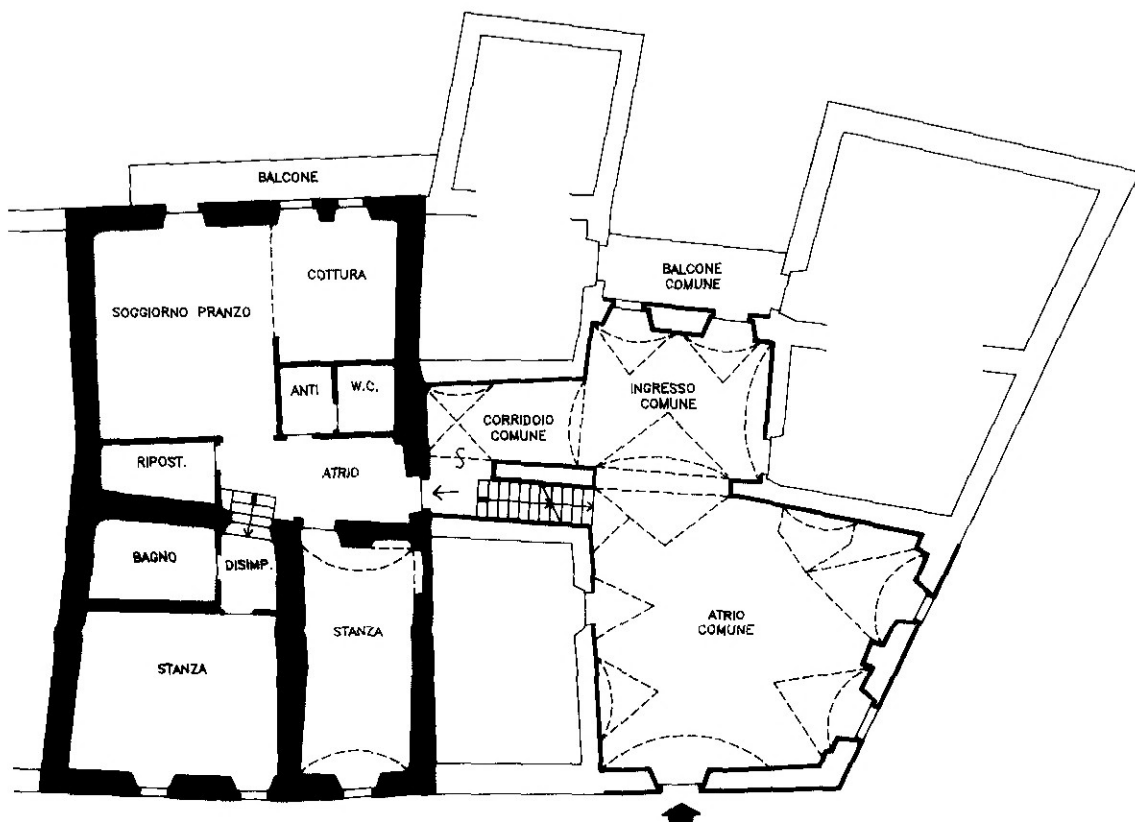

PIANTA PIANO TERRA h=m. 2.00-2.90

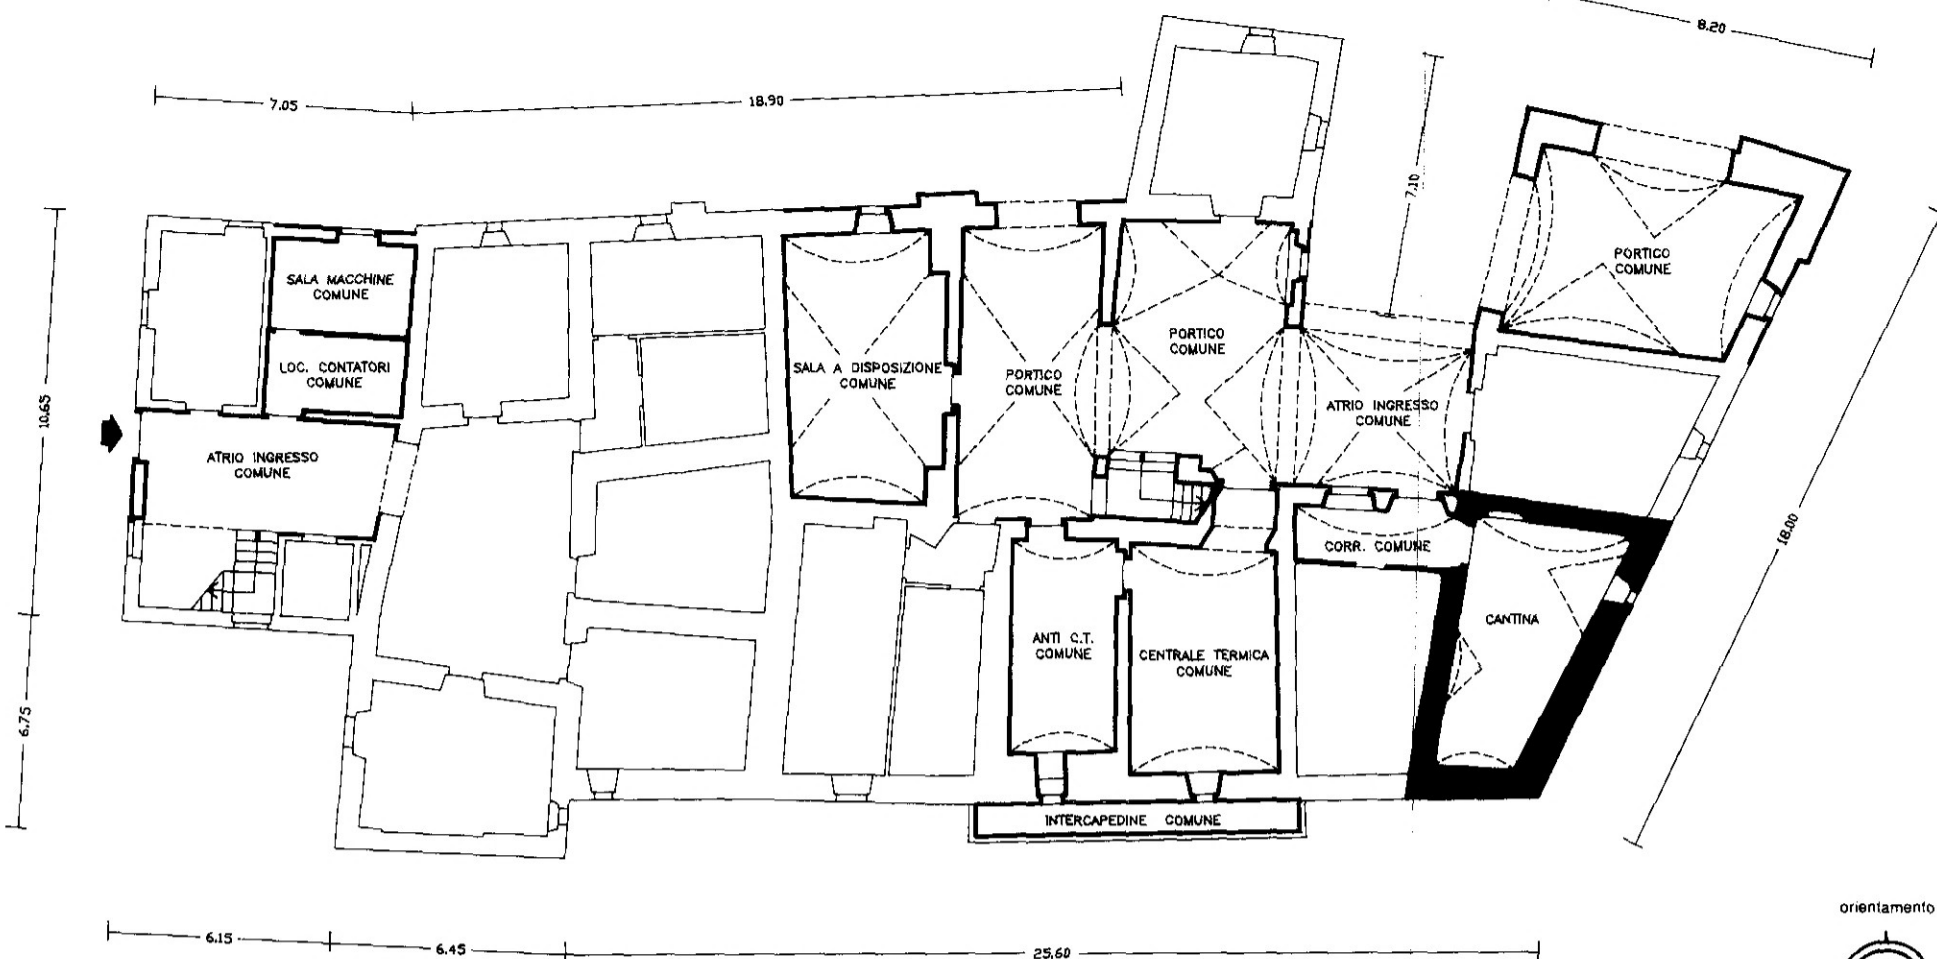

(*) Indicare le principali misure esterne

