



REGIONE AUTONOMA TRENINO-ALTO ADIGE
(D.P.R. 31 luglio 1978, n. 569)
NUOVO CATASTO EDILIZIO URBANO
(R. Decreto Legge 13 aprile 1939, n. 652)

Mod. Am (C.E.U.)

N. d'ord. 1
N. fogli 2


Planimetria (*) dell'immobile situato nel Comune di STORO Via CA' ROSSA N.
allegata alla dichiarazione presentata all'Ufficio catasto di TRENTO Ufficio tavolare di TIONE
C.C. STORO F.M. 14 P.Ed. 1077 Sub. 3 P.T. 2384 P.M. 1

Rilievo (*) in conformità allo stato reale

Compilato dal GEOMETRA DONATO CANDIOLI
(Titolo, Nome e Cognome del Tecnico)
Iscritto all'Albo DEI GEOMETRI della Prov. di TRENTO
Data 28-11-1994 Timbro e firma


SPAZIO RISERVATO ALL'UFFICIO CATASTO

Subalterni controllati in data
Il Tecnico Catastale
Mod. 97 n. 1912/94 P.C. imp. Cat. Cl.

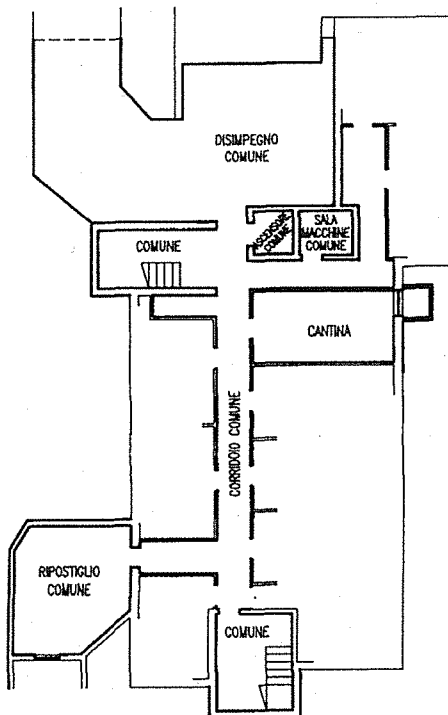

PIANO INTERRATO

H = 2.50

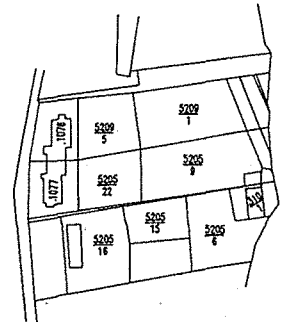


ESTRATTO MAPPA

SCALA 1 : 2880

PIANO TERRA

H = 2.90

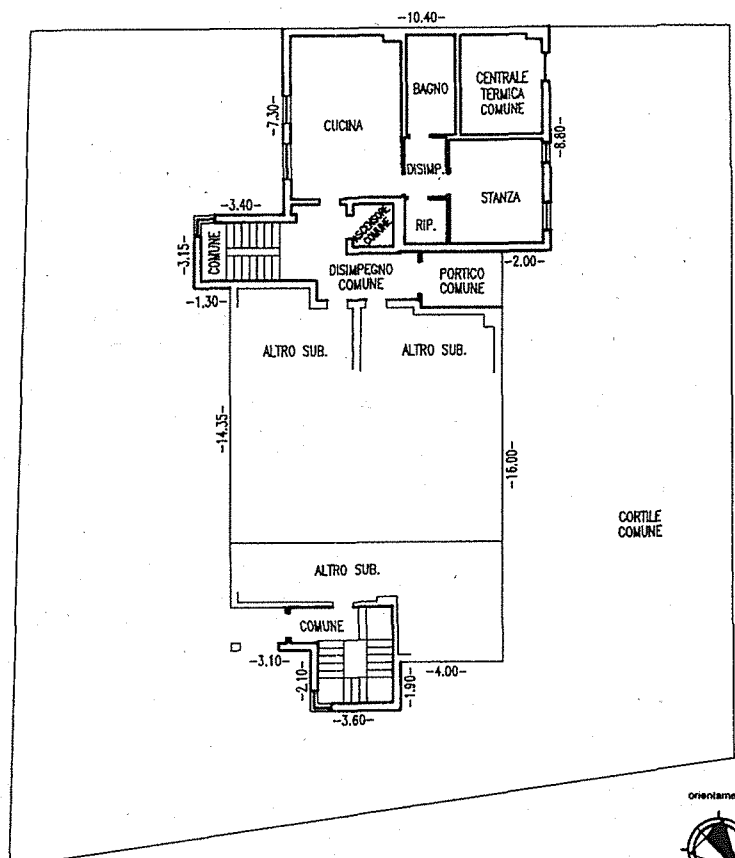

orientamento



SCALA 1:200

(*) Indicare le principali misure esterne



REGIONE AUTONOMA TRENTINO-ALTO ADIGE
(D.P.R. 31 luglio 1978, n. 569)
NUOVO CATASTO EDILIZIO URBANO
(R. Decreto Legge 13 aprile 1939, n. 652)

Mod. Am (C.E.U.)

N. d'ord. 2
N. fogli 2

Planimetria (*) dell'immobile situato nel Comune di STORO Via CA. ROSSA N.
allegata alla dichiarazione presentata all'Ufficio catasto di TRENTO Ufficio tavolare di TIONE
C.C. STORO F.M. 14 P.Ed. 1027 Sub. 3 P.T. 2384 P.M. 1

Rilievo (*) in conformità allo stato reale

Compilato dal GEOMETRA DONATO CANDIOLI
(Titolo, Nome e Cognome del Tecnico)

Iscritto all'Albo DEI GEOMETRI della Prov. di TRENTO


Data 28-11-1994 Timbro e firma
.....

SPAZIO RISERVATO ALL'UFFICIO CATASTO


Subalterni controllati in data

Il Tecnico Catastale


Mod. 97 n. P.C. imp. Cat. Cl.

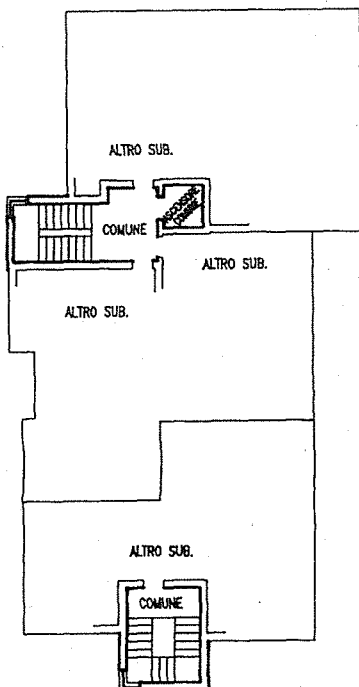

PIANO PRIMO
H = 2.70

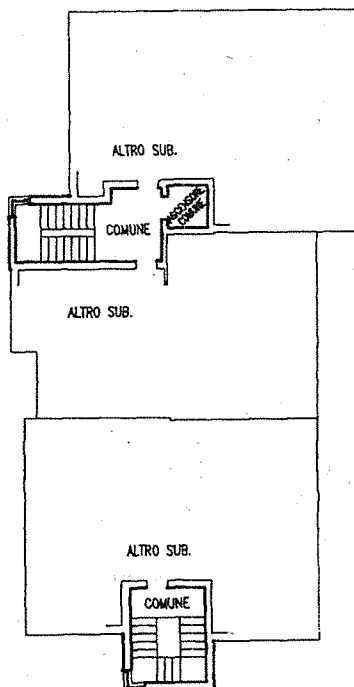

PIANO SECONDO
H = 2.70

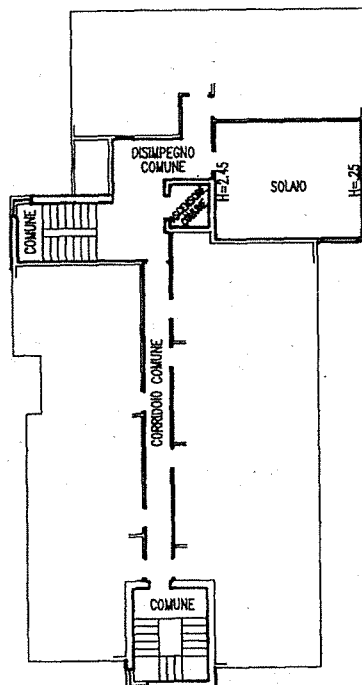

SOTTOTETTO

(*) Indicare le principali misure esterne



SCALA 1:200