

Planimetria (*) dell'immobile situato nel Comune di CONDINO P.zza SAN ROCCO N. 104
 allegata alla dichiarazione presentata all'Ufficio catasto di TIONE DI TRENTO Ufficio tavolare di TIONE DI TRENTO
 C.C. CONDINO F.M. 11 P.Ed. 108/1 Sub. 12 P.T. 849 P.M. 7

Rilievo (*) in conformita' allo stato reale

Compilato dal *Ing. LIVIO COLLIZZOLLI*

Iscritto all'Albo degli **INGEGNERI** della Prov. di **TRENTO**


Data Settembre 2007 Timbro e firma

SPAZIO RISERVATO ALL'UFFICIO CATASTO

Subalterni controllati in data


Il Tecnico Catastale

Mod. 97 n. Cat. Cl.

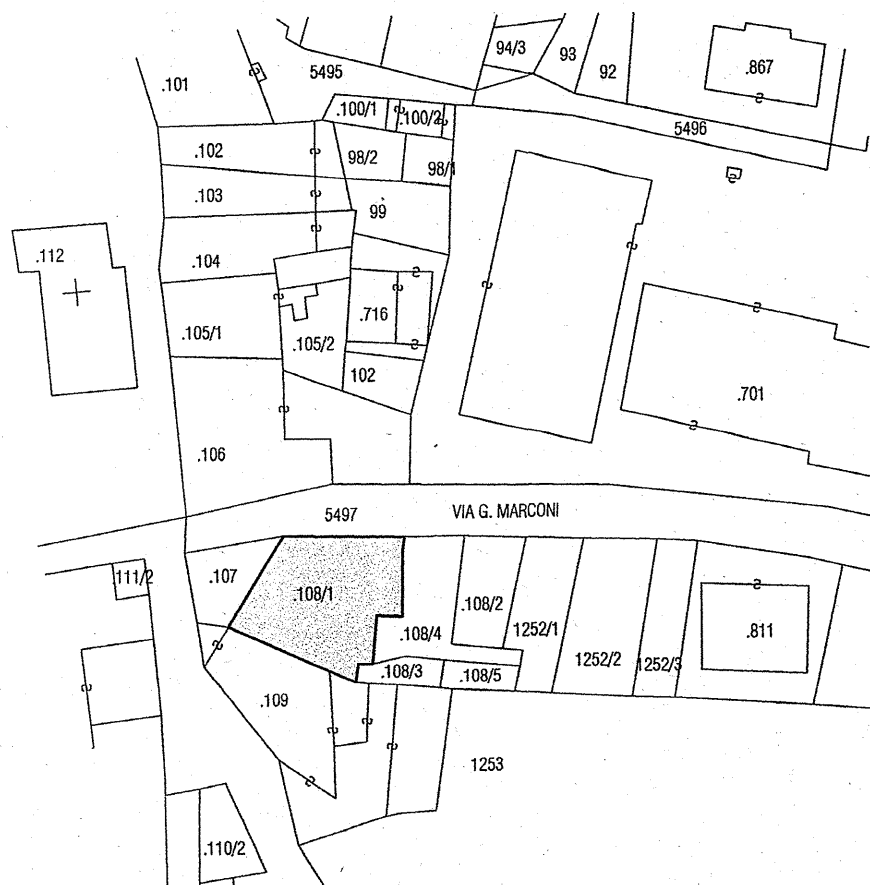


ESTRATTO MAPPA
SCALA 1:1.000

PIANO SEMINTERRATO -P.S1.-
SCALA 1:200

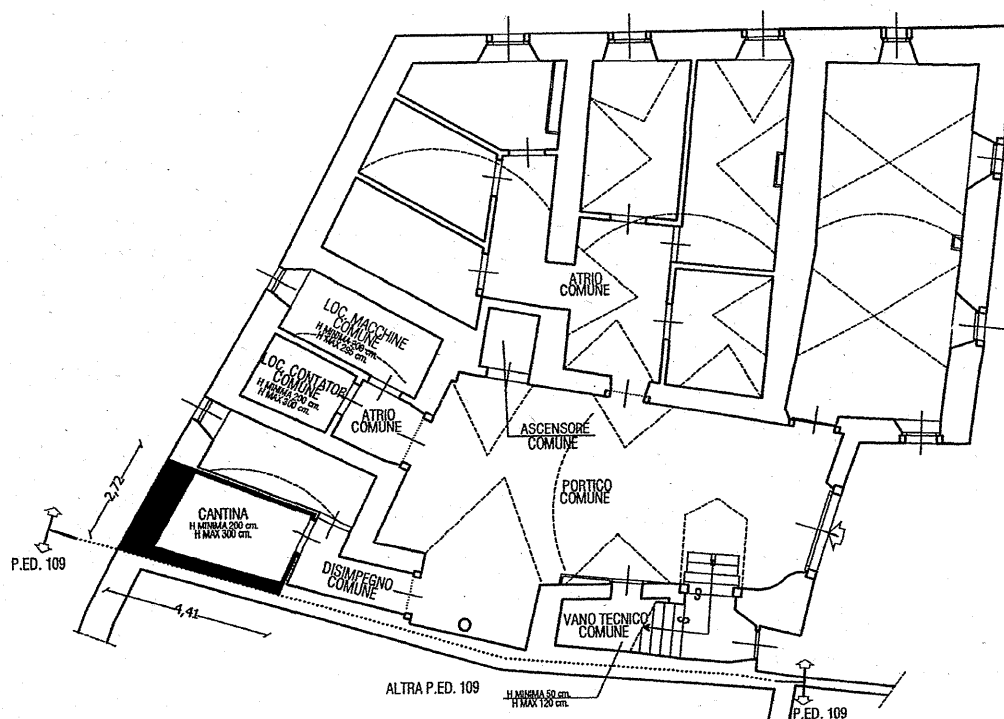

PIANO SECONDO -P.2.-
SCALA 1:200 - H.=2.65 ml

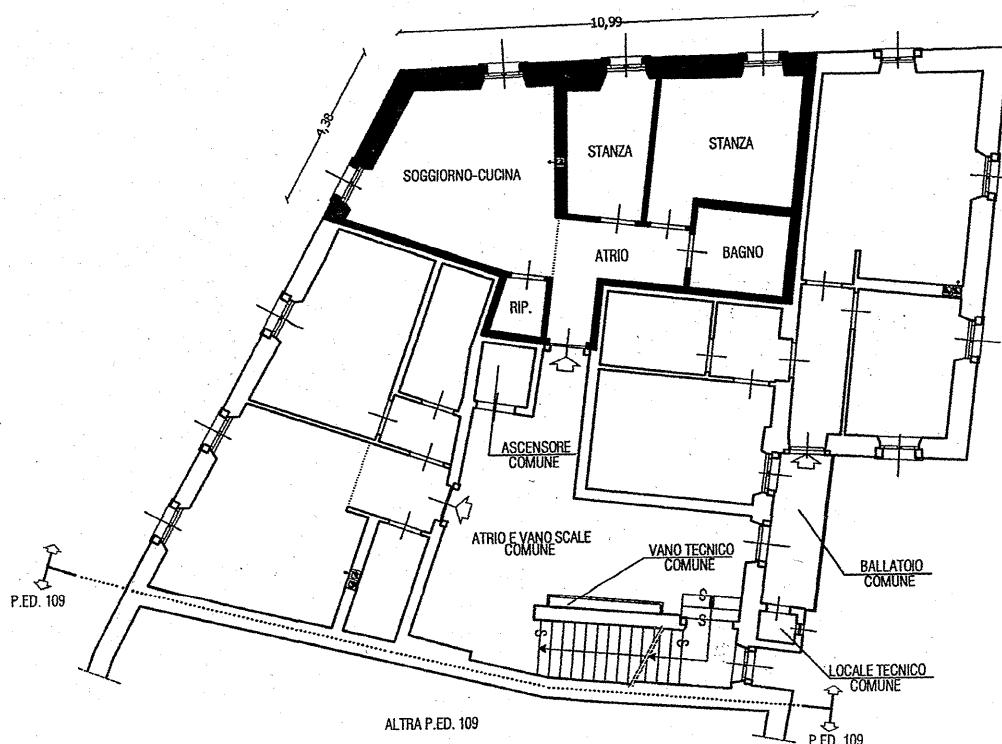

orientamento



SCALA 1:200

(*) Indicare le principali misure esterne