

REGIONE AUTONOMA TRENTINO-ALTO ADIGE
(D.P.R. 31 luglio 1978, n. 569)

NUOVO CATASTO EDILIZIO URBANO
(R. Decreto Legge 13 aprile 1939, n. 652)

L. 1.000

Mod. Am (C.E.U.)

N. d'ord.

N. fogli

Planimetria (*) dell'immobile situato nel Comune di TIONE Via STENICO N.

allegata alla dichiarazione presentata all'Ufficio catasto di TRENTO Ufficio tavolare di TIONE

C.C. TIONE 1° P. F.M. K P.Ed. 2210 Sub. 5 P.T. 745 P.M. /

Rilievo (*) in conformità allo stato reale

Compilato dal GEOMETRA MANUELA SCALFI

(Titolo, Nome e Cognome del Tecnico)

Iscritto all'Albo GEOMETRI della Prov. di TRENTO



Data 15.09.1988 Timbro e firma *Manuela Scalfi*

SPAZIO RISERVATO ALL'UFFICIO CATASTO


Subalterni controllati in data

Il Tecnico Catastale


Mod. 97 n. 2183/88 P.C. imp. Cat. Cl.

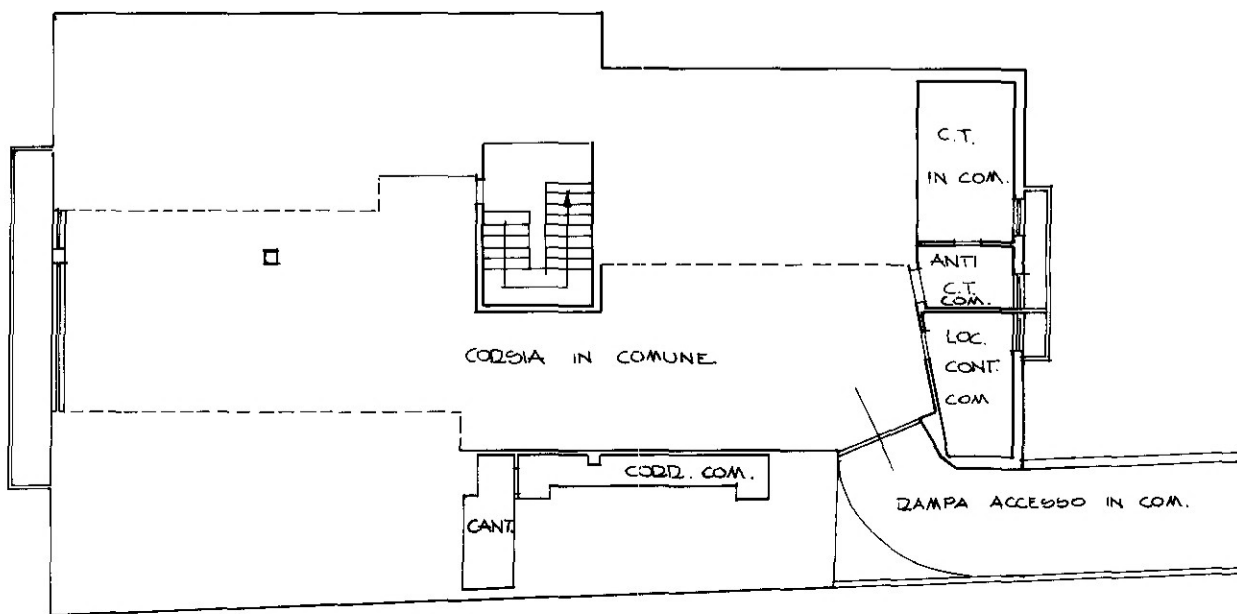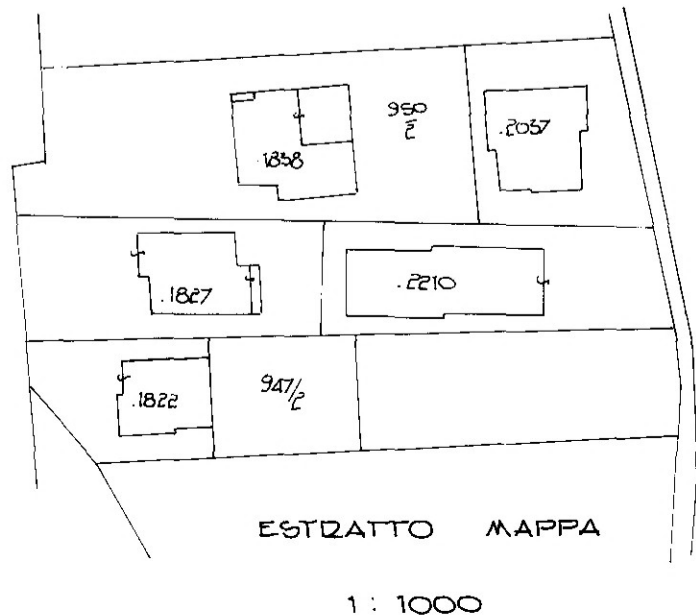


PIANO SOTTOSTRADA H. 2.80

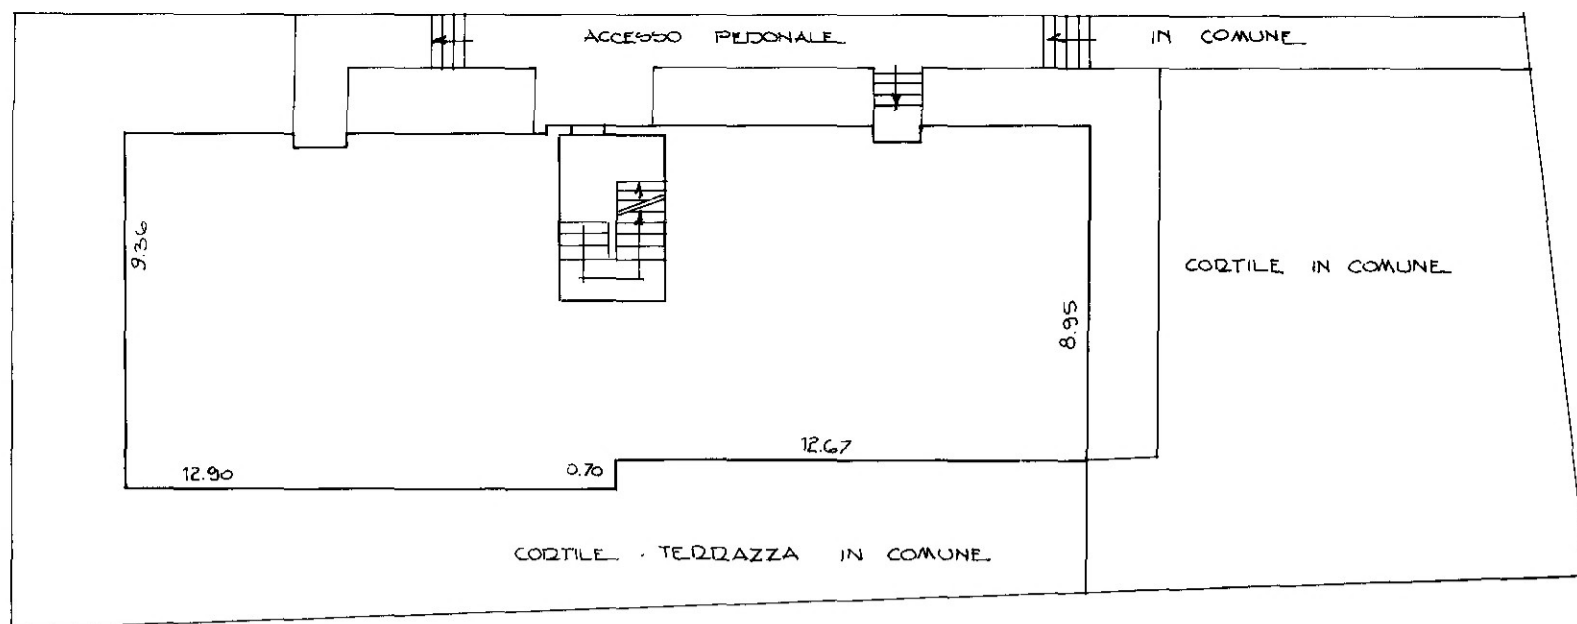

PIANO TERRA H. 2.80

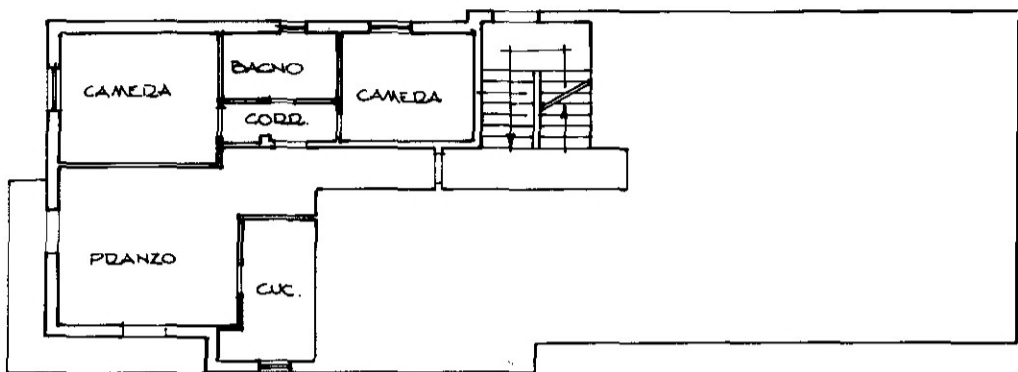

PIANO PRIMO H. 2.60

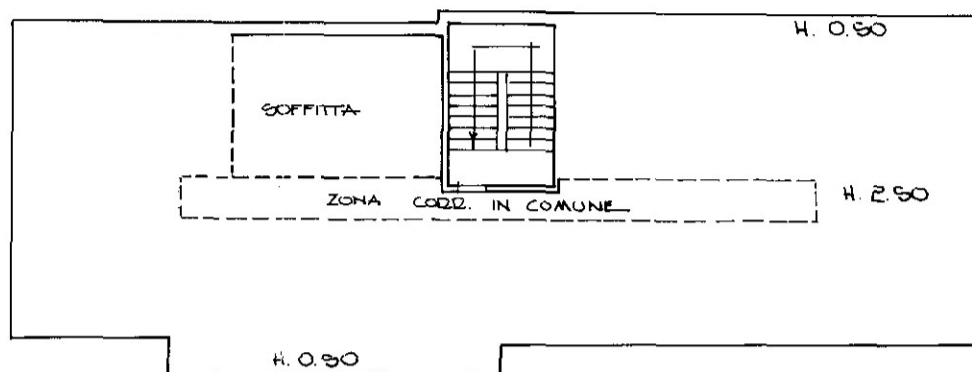

PIANO TERZO - SOTTOTETTO H. MEDIA 1.50

(*) Indicare le principali misure esterne

RIPRODUZIONE VIETATA

