REGIONE AUTONOMA TRENTINO-ALTO ADIGE
(D.P.R. 31 luglio 1978, n. 569)

NUOVO CATASTO EDILIZIO URBANO
(R. Decreto Legge 13 aprile 1939, n. 652)

L. 1.000

Mod. Am (C.E.U.)

N. d'ord. .....

N. fogli .....

Planimetria (*) dell'immobile situato nel Comune di STORO Via D. CHIESA N. .....

allegata alla dichiarazione presentata all'Ufficio catasto di TRENTO Ufficio tavolare di TIONE

C.C. STORO F.M. 7 P.Ed. 213 Sub. ..... P.T. 77 P.M. 1

Rilievo (*) in conformità allo stato reale

Compilato dal GEOM. GIANBATTISTA GALLI
(Titolo, Nome e Cognome del Tecnico)

Iscritto all'Albo GEOMETRI N° 119 della Prov. di TRENTO

Data GENNAIO 1989 Timbro e firma Galli Gianbattista


SPAZIO RISERVATO ALL'UFFICIO CATASTO

Subalterni controllati in data .....


Il Tecnico Catastale .....

Mod. 97 n. ..... P.C. imp. ..... Cat. ..... Cl. .....


PIANO PRIMO

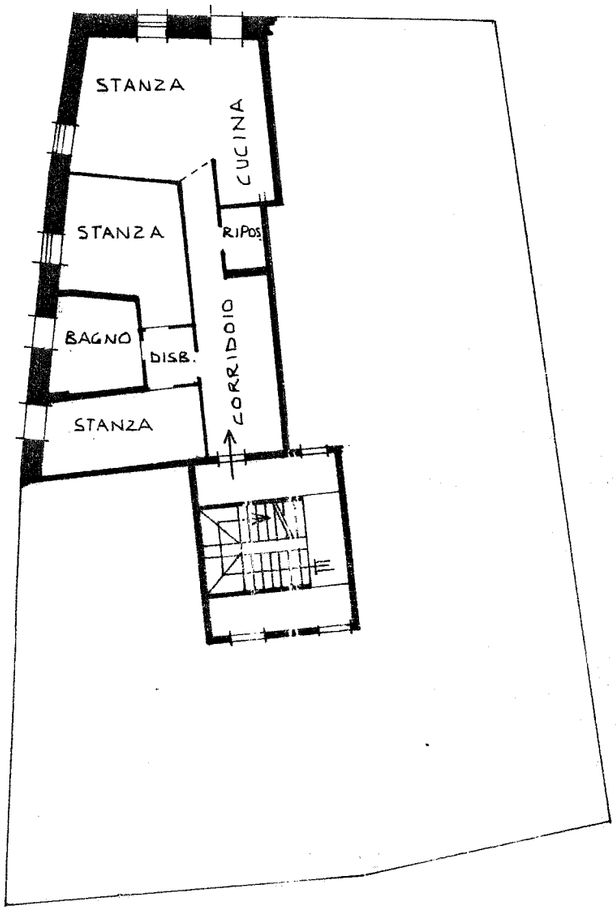

SOTTOTETTO

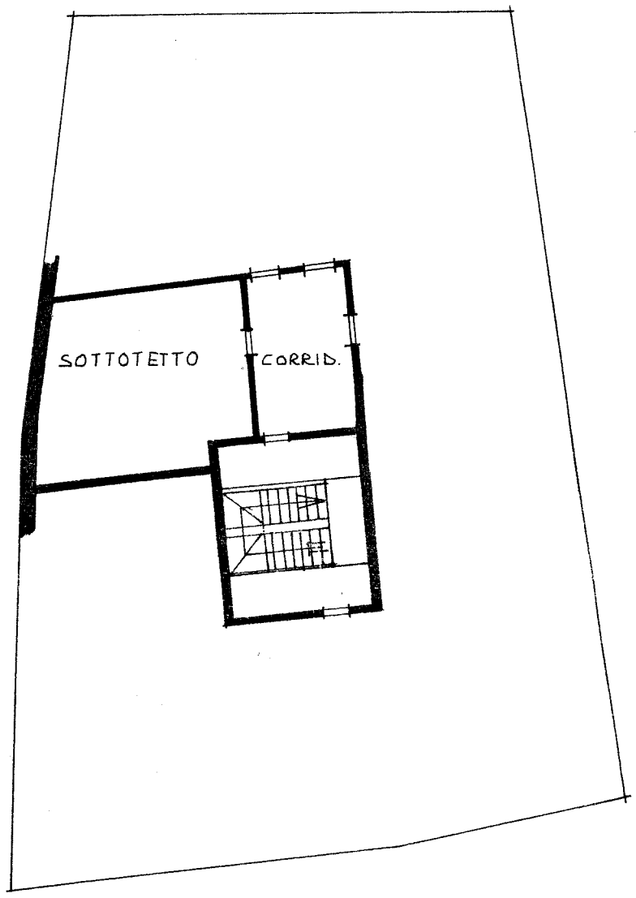


PIANO TERRA

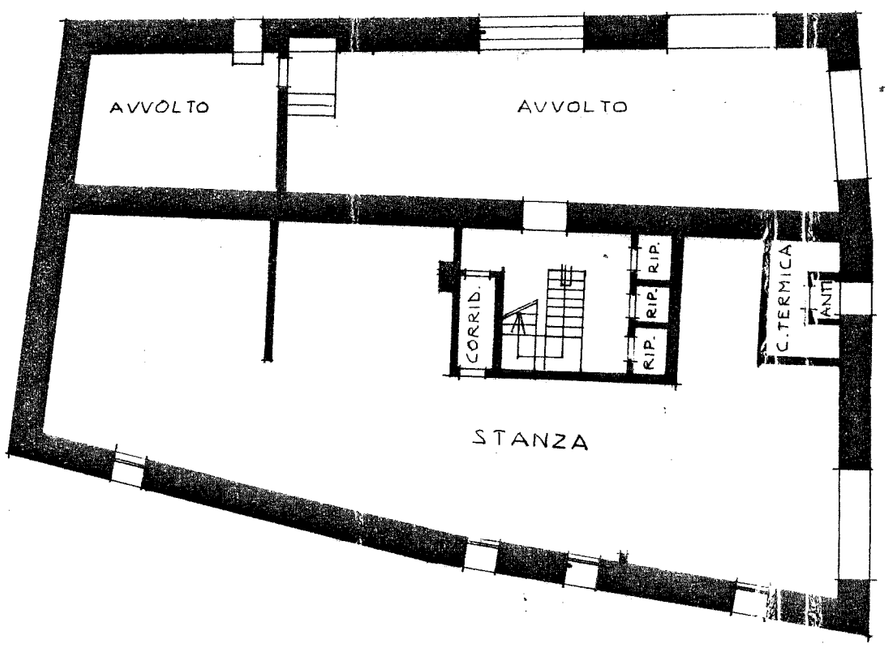

ESTRATTO MAPPA

C.C. Storo scala 1:1440

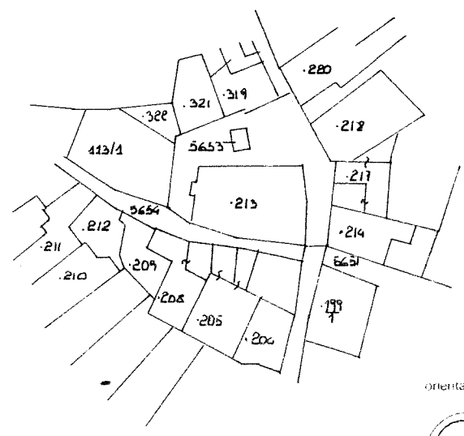

orientamento

SCALA 1

(*) Indicare le principali misure esterne

RIPRODUZIONE VIETATA