

REGIONE AUTONOMA TRENINO-ALTO ADIGE
(D.P.R. 31 luglio 1978, n. 569)

NUOVO CATASTO EDILIZIO URBANO
(R. Decreto Legge 13 aprile 1939, n. 652)

L. 1.000

Mod. Am (C.E.U.)

N. d'ord.

N. fogli


Planimetria (*) dell'immobile situato nel Comune di TIONE Via STENICO N.
allegata alla dichiarazione presentata all'Ufficio catasto di TRENTO Ufficio tavolare di TIONE
C.C. TIONE 1° p. F.M. 16 P.Ed. 2210 Sub. 10 P.T. 745 P.M. /

Rilievo (*) in conformità allo stato reale

Compilato dal GEOMETRA MANUELA SCALFI
(Titolo, Nome e Cognome del Tecnico)
Iscritto all'Albo DEI GEOMETRI della Prov. di TRENTO
Data 15.09.1988 Timbro e firma Manuela Scalfi


SPAZIO RISERVATO ALL'UFFICIO CATASTO

Subalterni controllati in data
Il Tecnico Catastale
Mod. 97 n. 2183/88 P.C. imp. Cat. Cl.

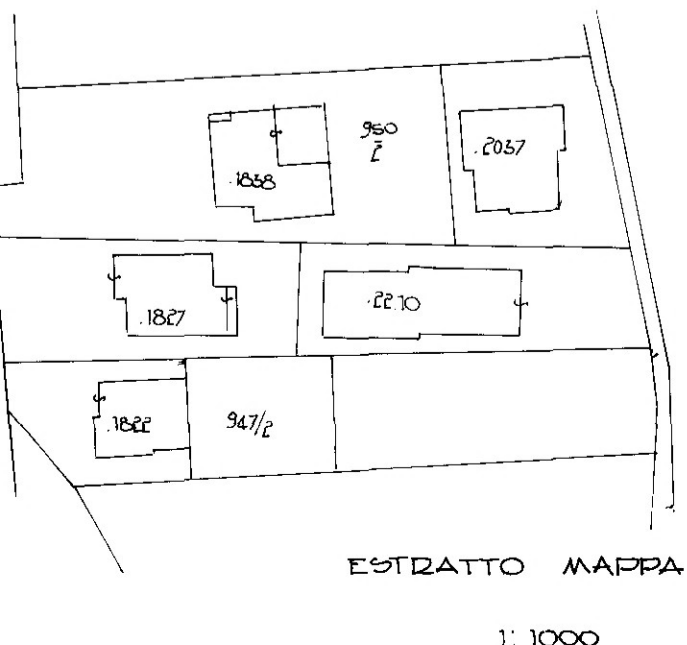


ESTRATTO MAPPA


1:1000

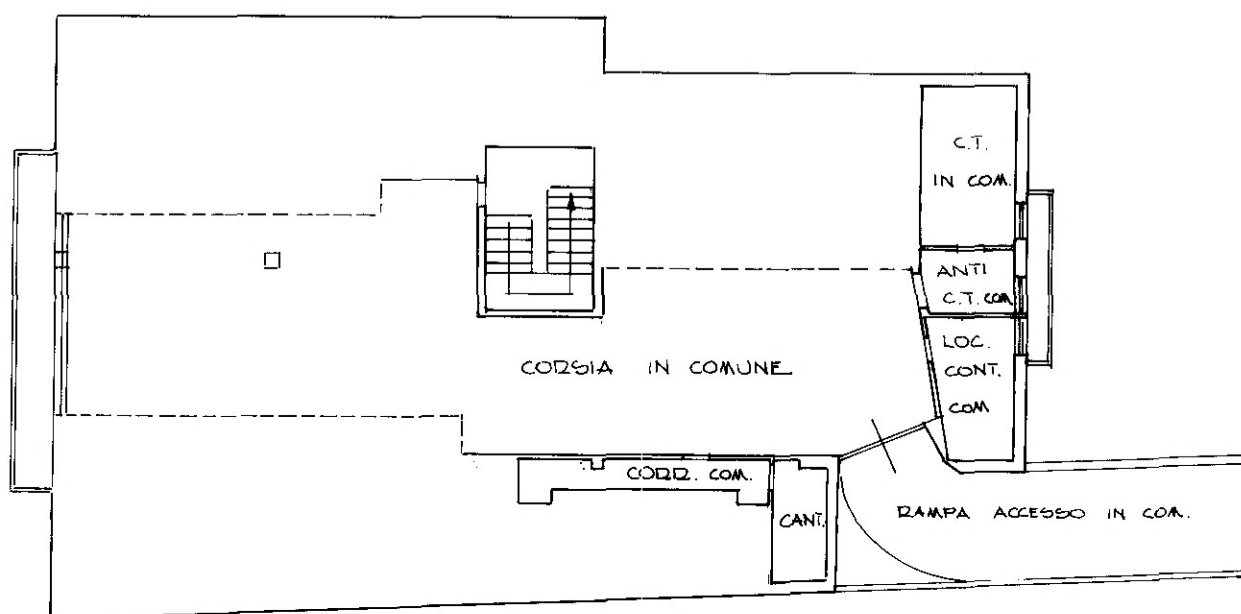


PIANO SOTTOSTADA H. 2.80

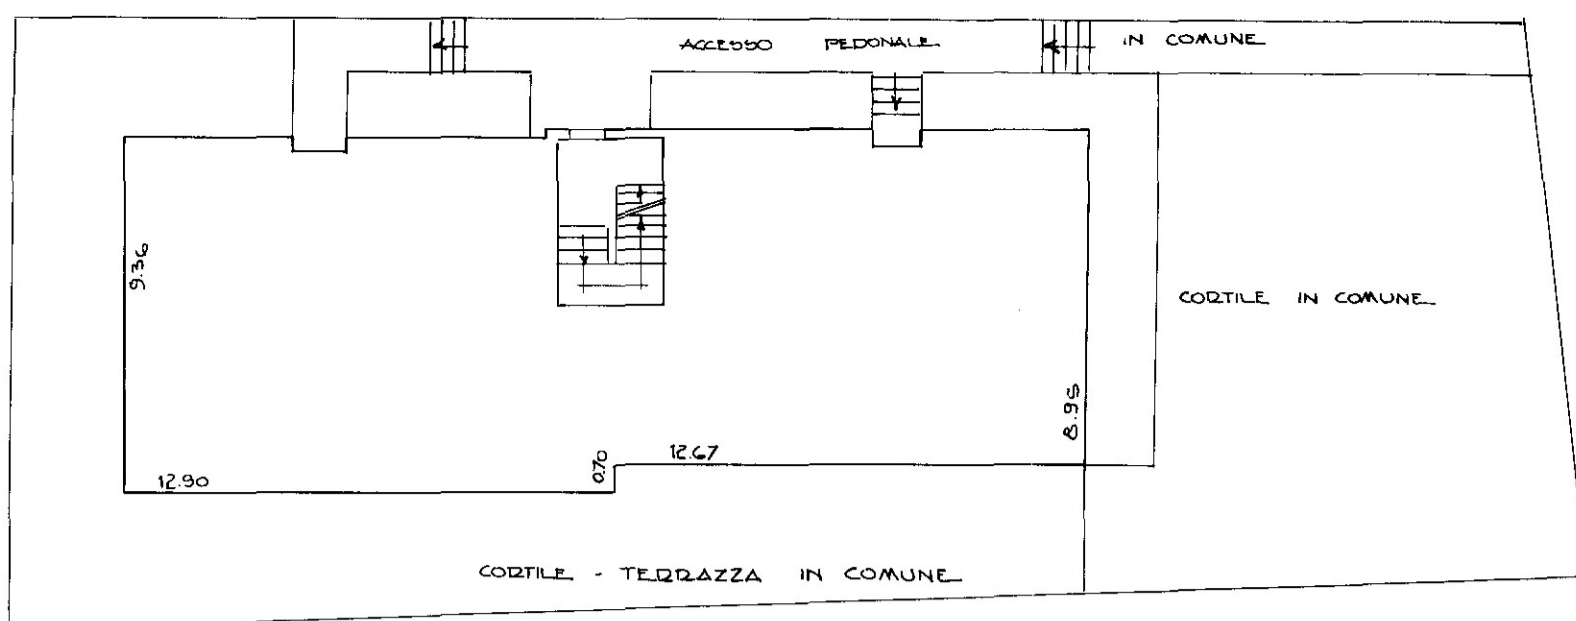

PIANO TERRA

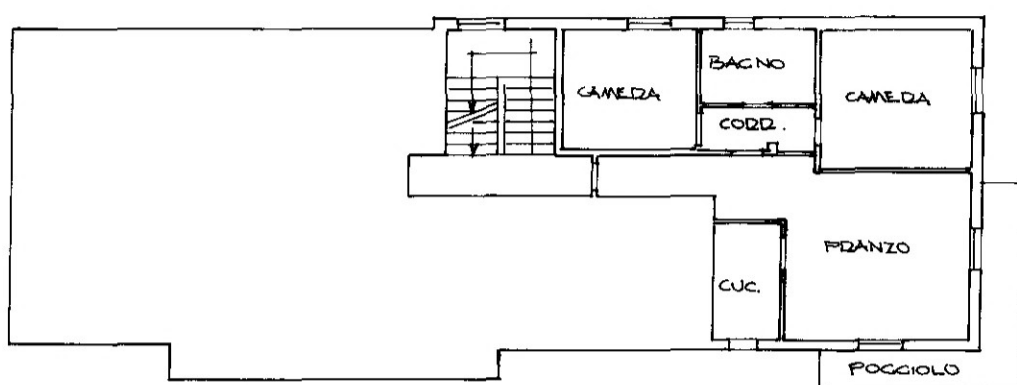

PIANO SECONDO H. 2.60

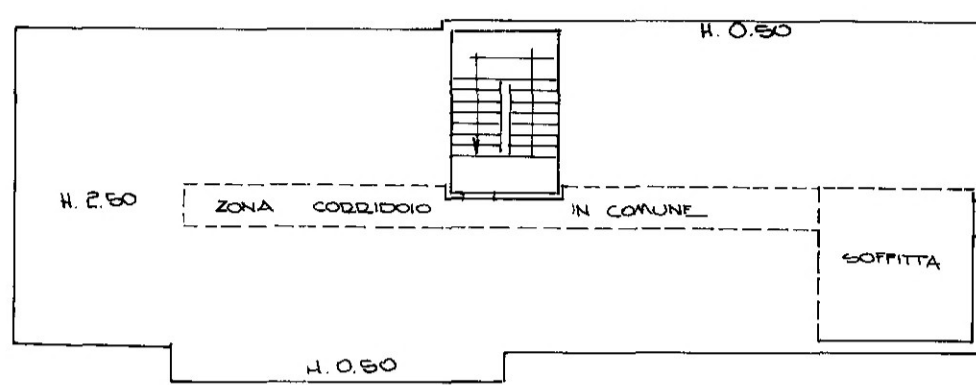

PIANO TERZO SOTTOTETTO H. MEDIA 1.50

(*) Indicare le principali misure esterne

RIPRODUZIONE VIETATA

orientamento



SCALA 1:200