

REGIONE AUTONOMA TRENINO-ALTO ADIGE
(D.P.R. 31 luglio 1978, n. 569)
NUOVO CATASTO EDILIZIO URBANO
(R. Decreto Legge 13 aprile 1939, n. 652)

Mod. Am (C.E.U.)
N. d'ord. 2
N. fogli 2


Planimetria (*) dell'immobile situato nel Comune di STORO Via CA' ROSSA N.
allegata alla dichiarazione presentata all'Ufficio catasto di TIONE Ufficio tavolare di TIONE
C.C. STORO F.M. 14 P.Ed. 1077 Sub. 11 P.T. 2384 P.M. 9

Rilievo (*) in conformità allo stato reale


Compilato dal GEOMETRA DONATO CANDIOLI
Iscritto all'Albo DEI GEOMETRI della Prov. di TRENTO
Data 28-11-94 Timbro e firma

SPAZIO RISERVATO ALL'UFFICIO CATASTO


Subalterni controllati in data
Il Tecnico Catastale
Mod. 97 n. 1912/94 P.C. imp. Cat. Cl.

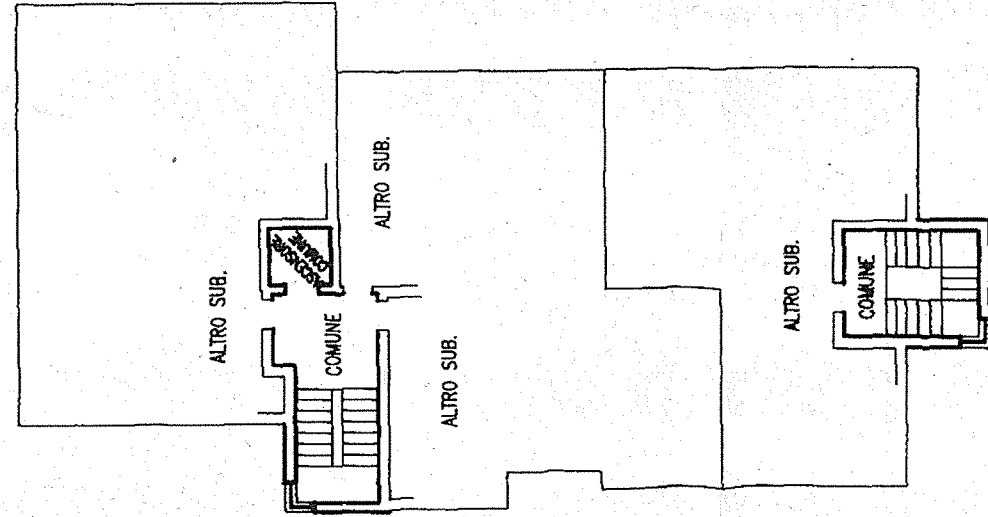


PIANO PRIMO
H = 2.70

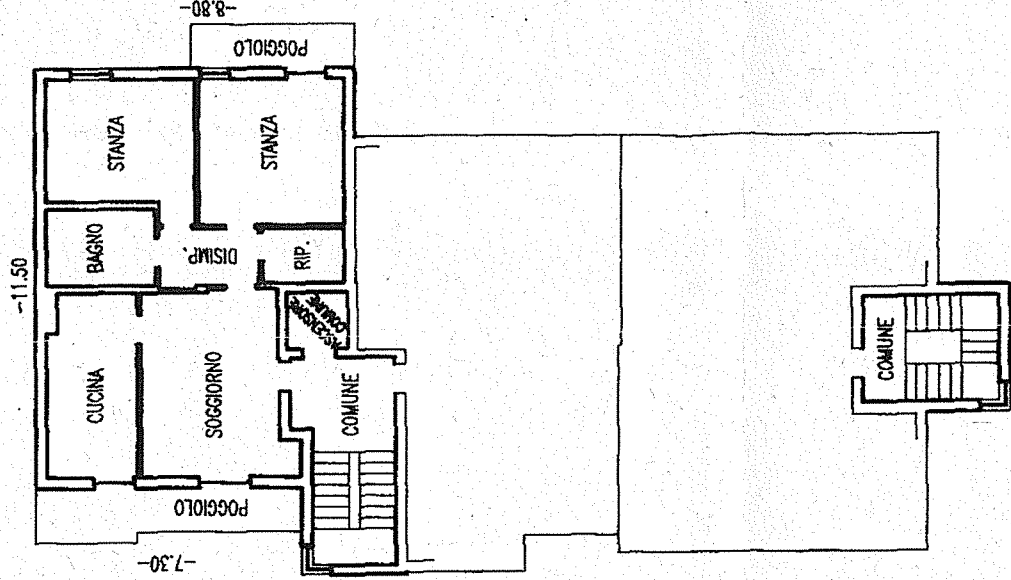

PIANO SECONDO
H = 2.70

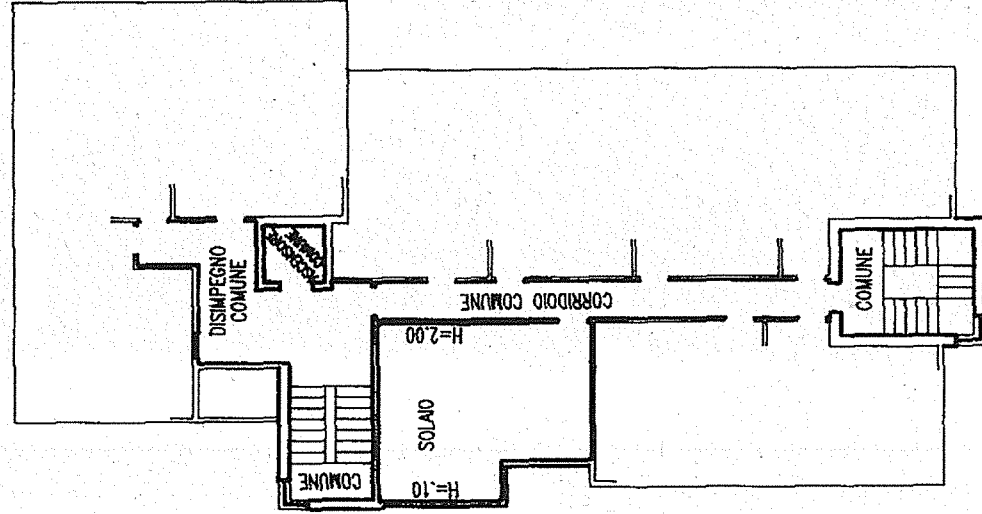

SOTTOTETTO

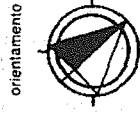

(*) Indicare le principali misure esterne

SCALA 1:200



REGIONE AUTONOMA TRENINO-ALTO ADIGE
(D.P.R. 31 luglio 1978, n. 569)
NUOVO CATASTO EDILIZIO URBANO
(R. Decreto Legge 13 aprile 1939, n. 652)

Mod. Am (C.E.U.)
N. d'ord. 1
N. fogli 2


Planimetria (*) dell'immobile situato nel Comune di STORO Via CA' ROSSA N.
allegata alla dichiarazione presentata all'Ufficio catasto di TRENTO Ufficio tavolare di TONE
C.C. STORO F.M. 14 P.Ed. 1077 Sub. 11 P.T. 2384 P.M. 9

Rilievo (*) in conformità allo stato reale


Compilato dal GEOMETRA DONATO CANDIOLI (Titolo, Nome e Cognome del Tecnico)
Iscritto all'Albo DEI GEOMETRI della Prov. di TRENTO
Data 28-11-84 Timbro e firma

SPAZIO RISERVATO ALL'UFFICIO CATASTO


Subalterni controllati in data
Il Tecnico Catastale
Mod. 97 n. 12/12/84 P.C. imp. Cat. Cl.

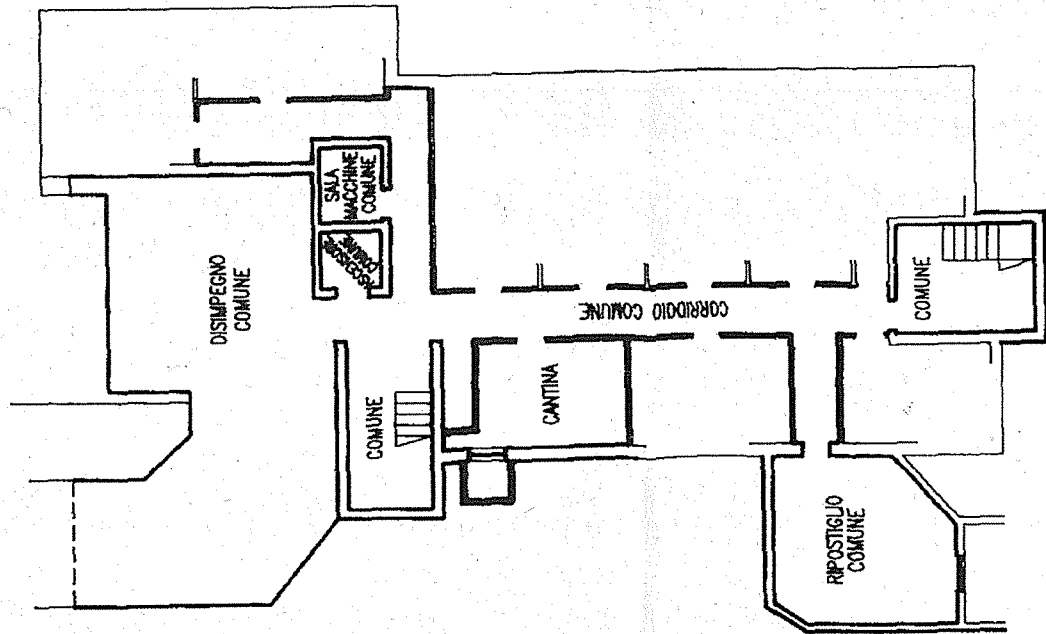

PIANO TERRA
H = 2.90

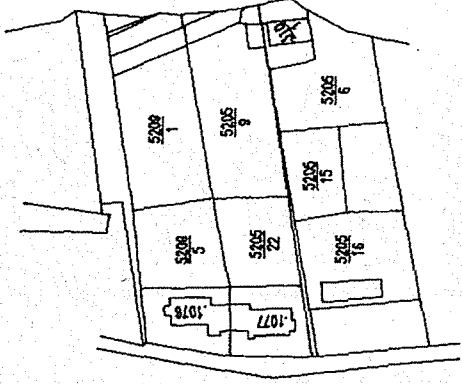

PIANO INTERRATO
H = 2.50

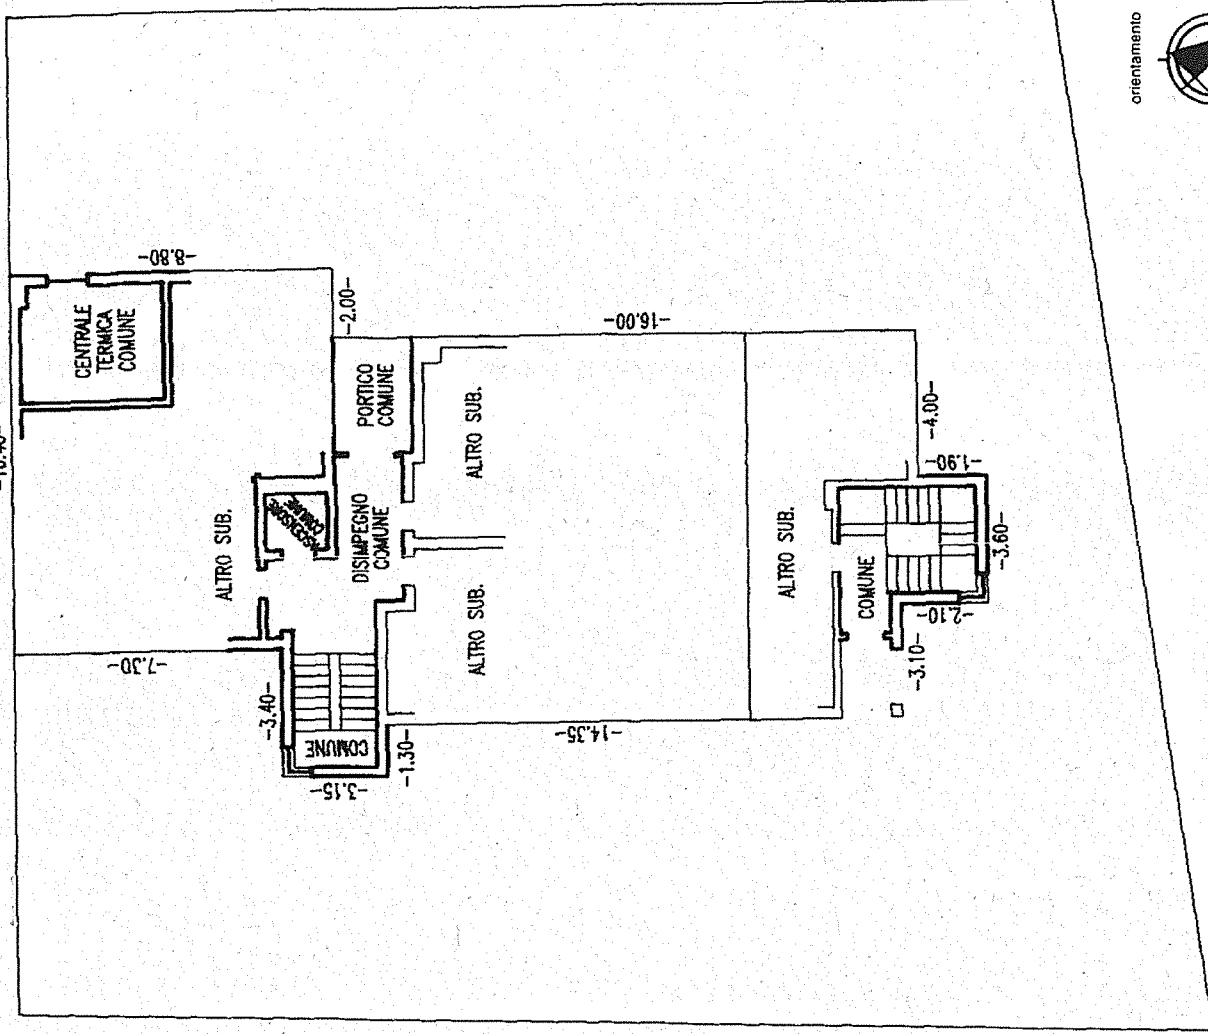

ESTRATTO MAPPA
SCALA 1 : 2880

