

REGIONE AUTONOMA TRENINO--ALTO ADIGE
(D.P.R. 31 luglio 1978, n. 569)

NUOVO CATASTO EDILIZIO URBANO
(R. Decreto Legge 13 aprile 1939, n. 552)

Mod. Am(C.E.U.)

N.d'ord

N.logli


Planimetria (*) dell'immobile situato nel Comune di BOLBENO Via P.zza MARCHETTI N. 89/21
allegata alla dichiarazione presentata all'Ufficio catasto di TIONE Ufficio tavolare di TIONE
C.C. BOLBENO F.M. 3 P.Ed. 22 Sub. 7 P.T. 141 P.M. 4

Rilievo (*) in conformità allo stato reale


Compilato dal per. ind. MARINO NICOLINI
(Titolo, Nome e Cognome del Tecnico)
Iscritto all' Albo per. ind. della Prov. di TRENTO
Data Maggio 2003 Timbro e firma COLLETTA

SPAZIO RISERVATO ALL'UFFICIO CATASTO


Subalterni controllati in data 4.5.2003
Il Tecnico Catastale COLLETTA
Mod. 97 n. P.C. imp. Cat. Cl.

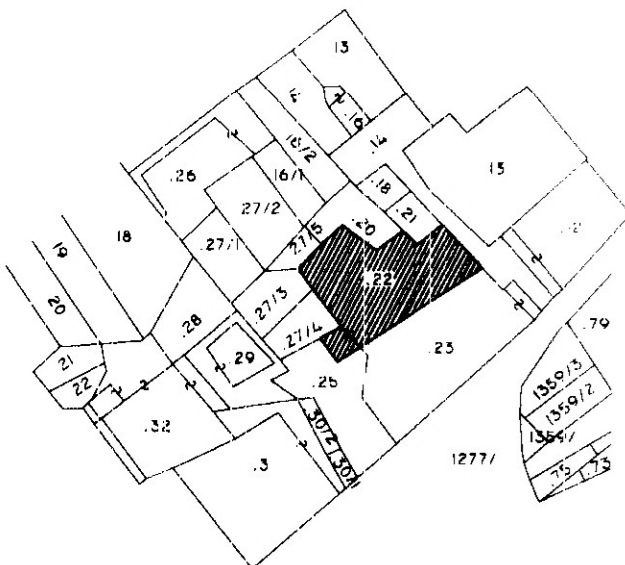

ESTRATTO DI MAPPA
FOGLIO n°3
SCALA 1:1000

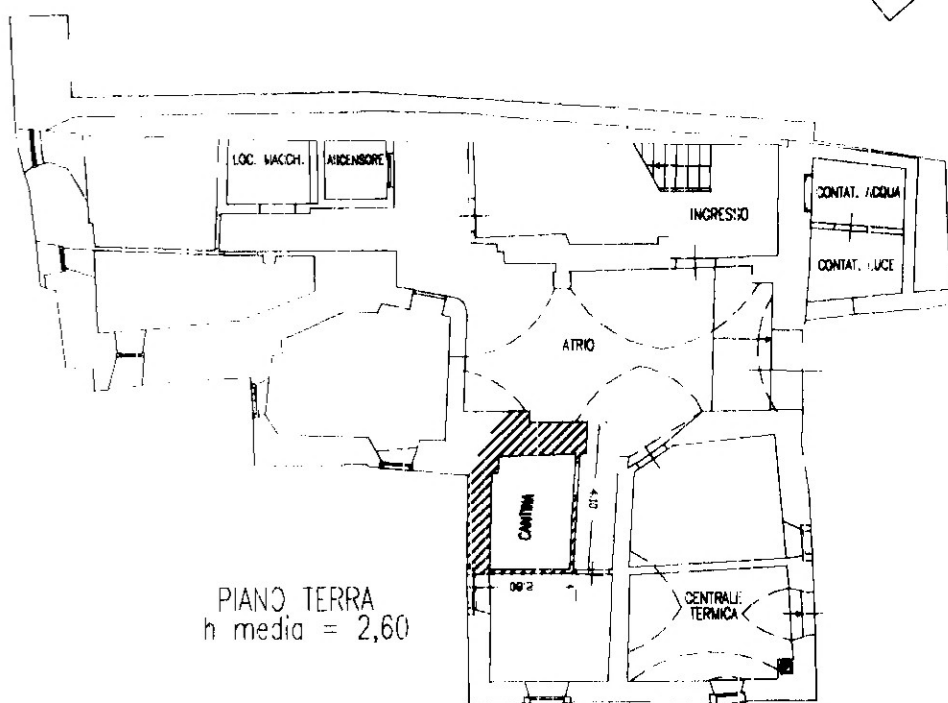

PIANO TERRA
h media = 2,60

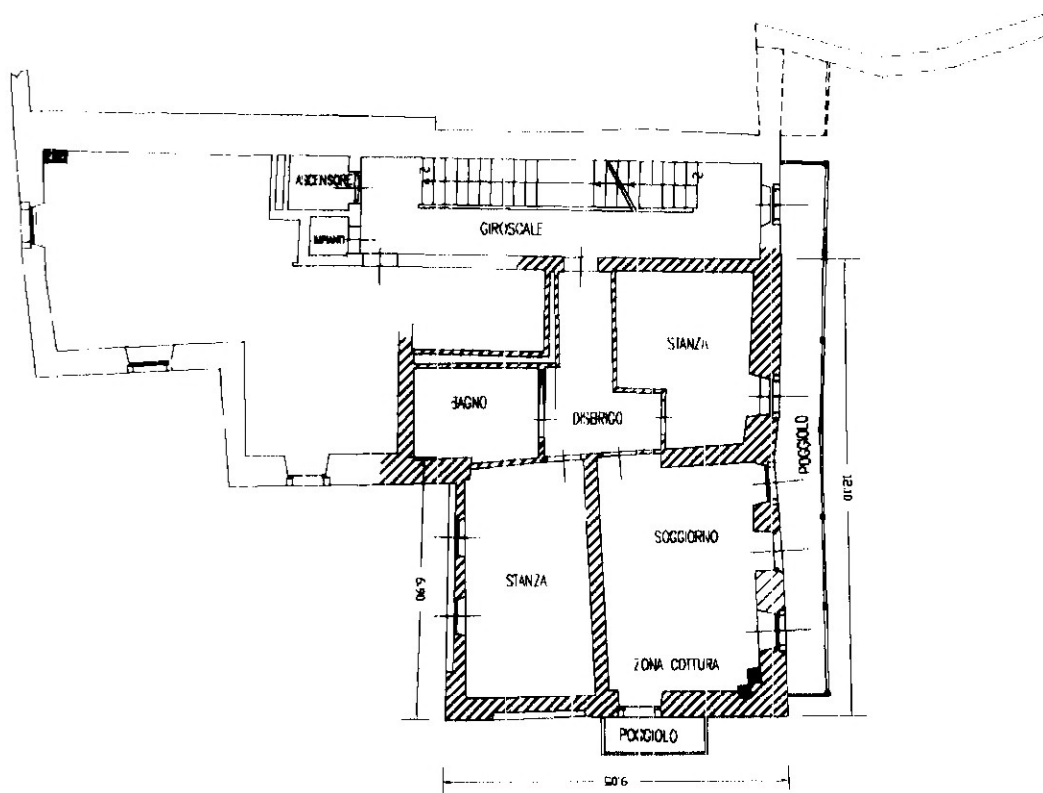

SECONDO PIANO
h=3,10

(*) Indicare le principali usanze esterne



SCALA 1: 200