



N. d'ord. 3

N. fogli 1


Planimetria (*) dell'immobile situato nel Comune di PRASO Via BRESCIA N. 2
allegata alla dichiarazione presentata all'Ufficio catasto di TIONE Ufficio Tavolare di TIONE
C.C. PRASO F.M. 10 P.Ed. 117/1 Sub. 5 P.T. 449 P.M. 3

Compilato dal geom. FABIO PAISOLI (Titolo, Nome e Cognome del Tecnico)
 Iseritto all'Albo GEOMETRI della Prov. di TRENTO
 Data 24/10/2005 Timbro e firma Paisoli 


Subalterni Controllati in data _____
 Il tecnico Catastale _____
 Mod. 97 n. _____ P.C. imp. _____ Cat. _____ Cl. _____

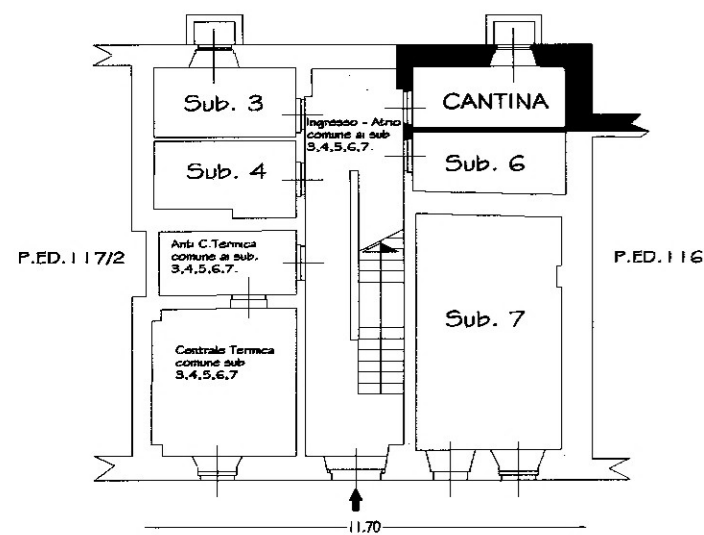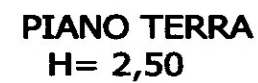

PIANO SECONDO
H= 2,60

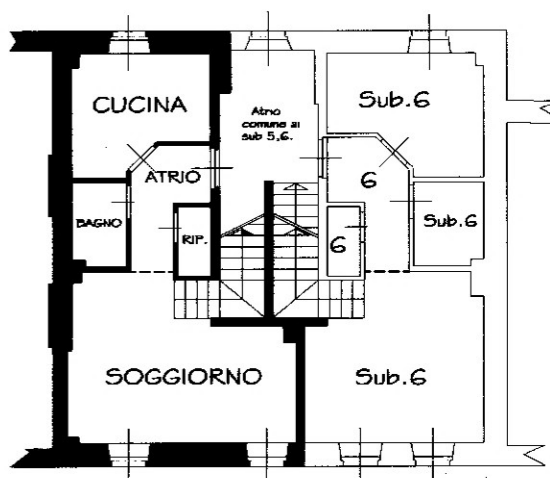

PIANO TERZO
H= 2,95 media

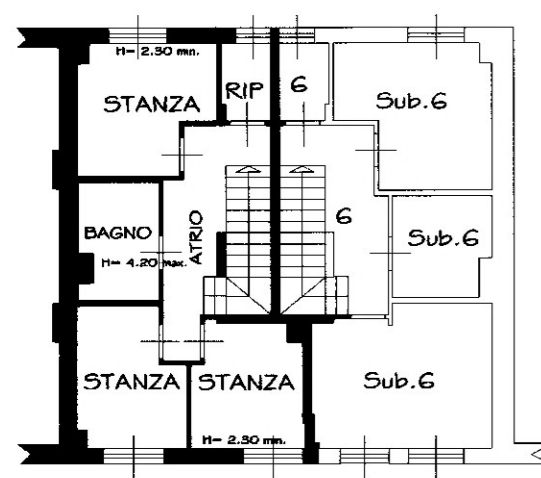

scala 1:200

(*) indicare le principali misure esterne