


ESTRATTO MAPPA 1:1000



ESTRATTO PRG 1:2000

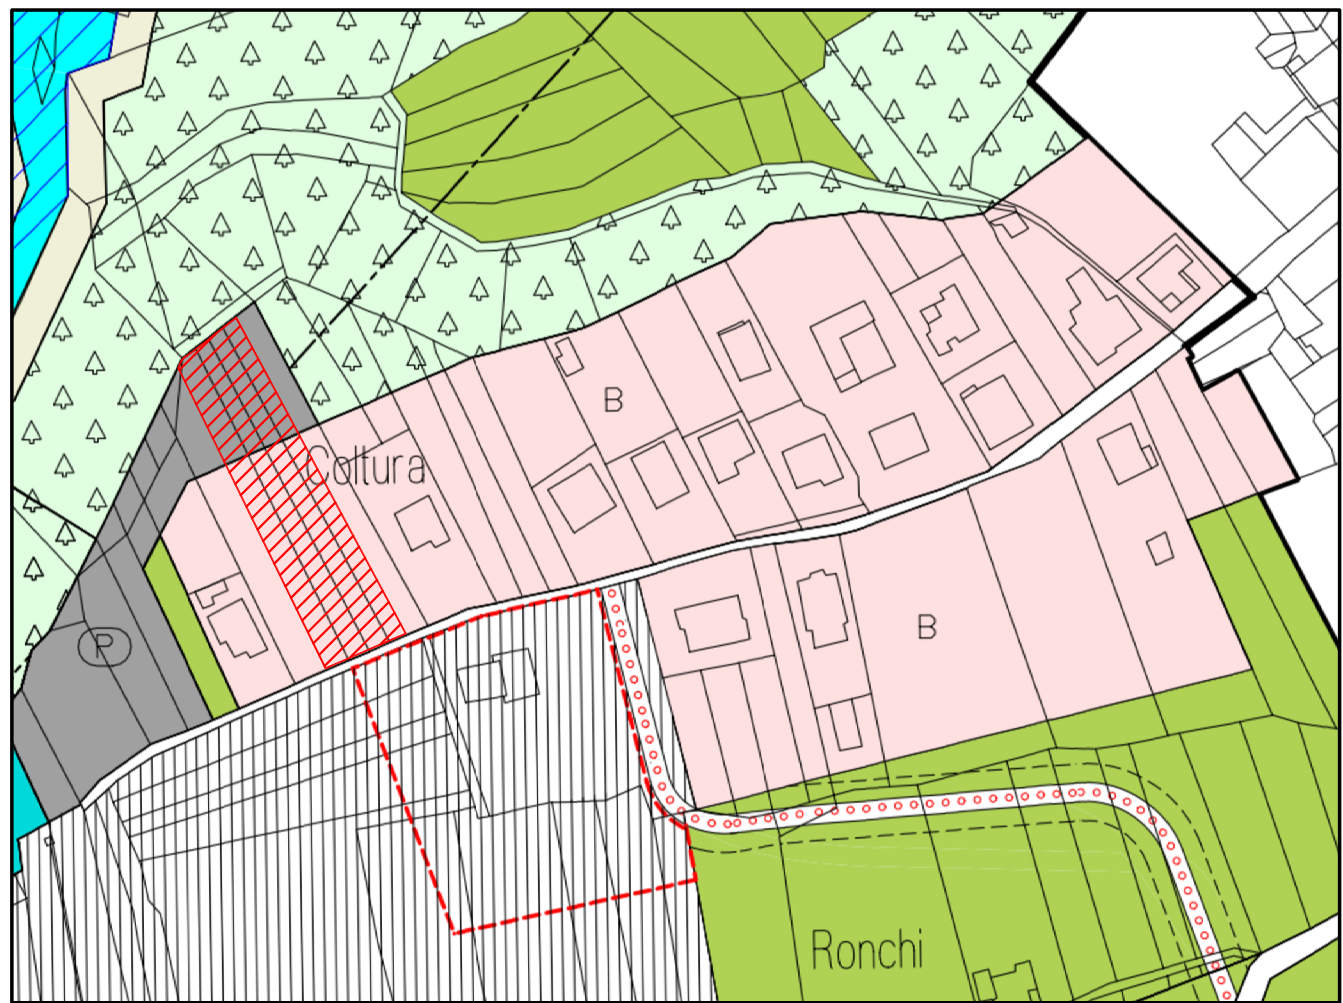

PLANIMETRIA MAPPALE 1:500 - punti di scatto fotografie



Foto 1



Foto 2



Foto 3



Foto 4



Foto 5



Foto 6




Foto 7




Foto 8



PLANIMETRIA di RILIEVO 1:200.-

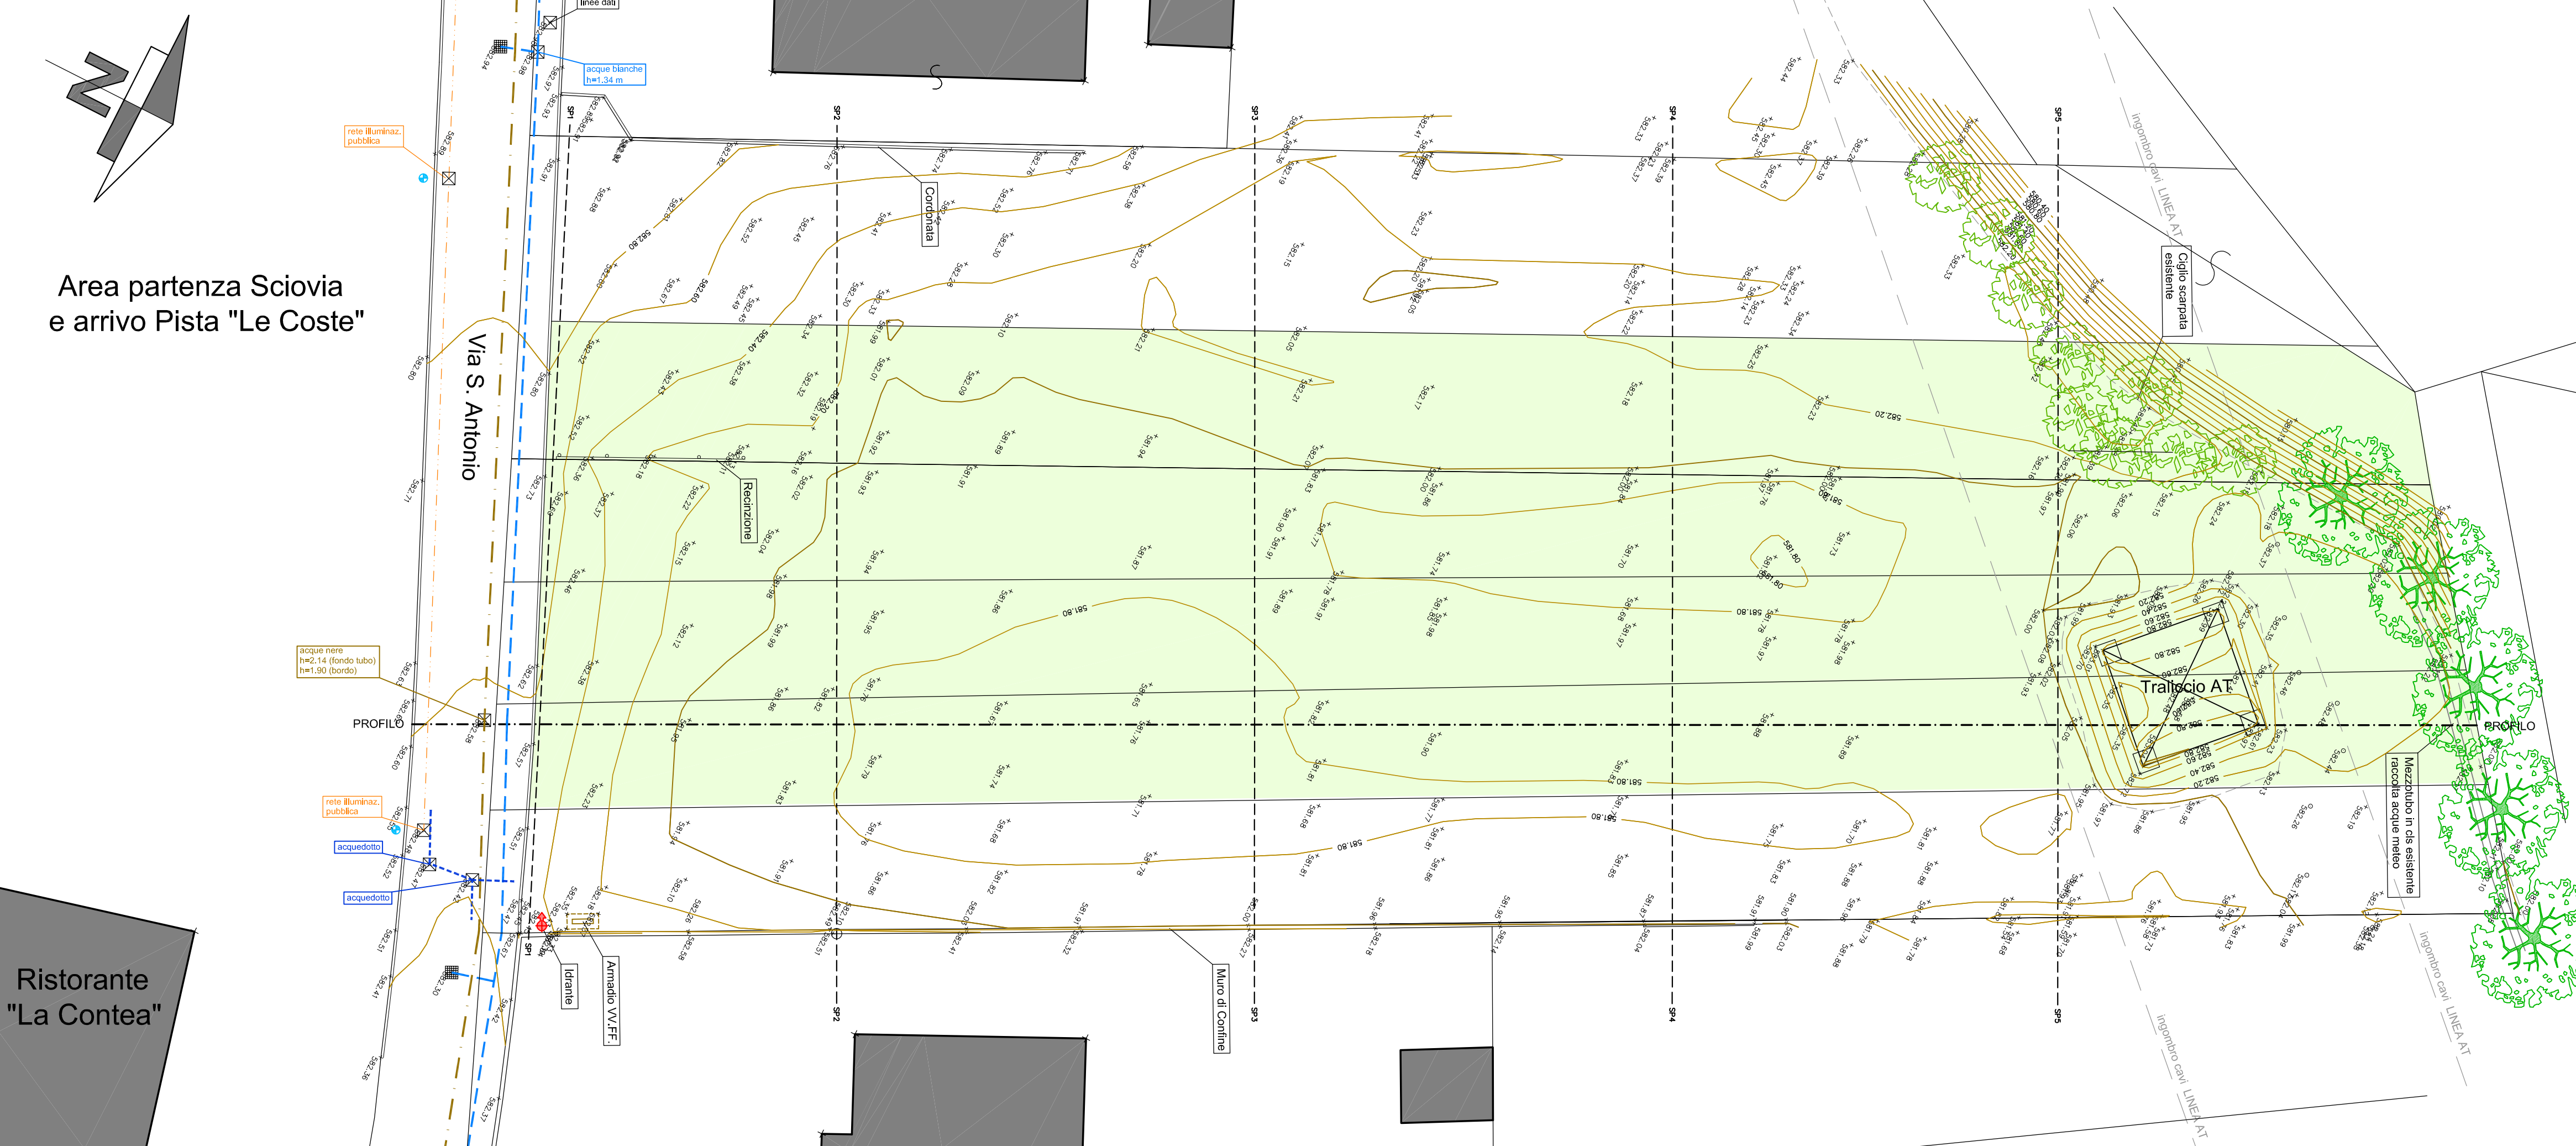

PLANIMETRIA di PROGETTO 1:200.-

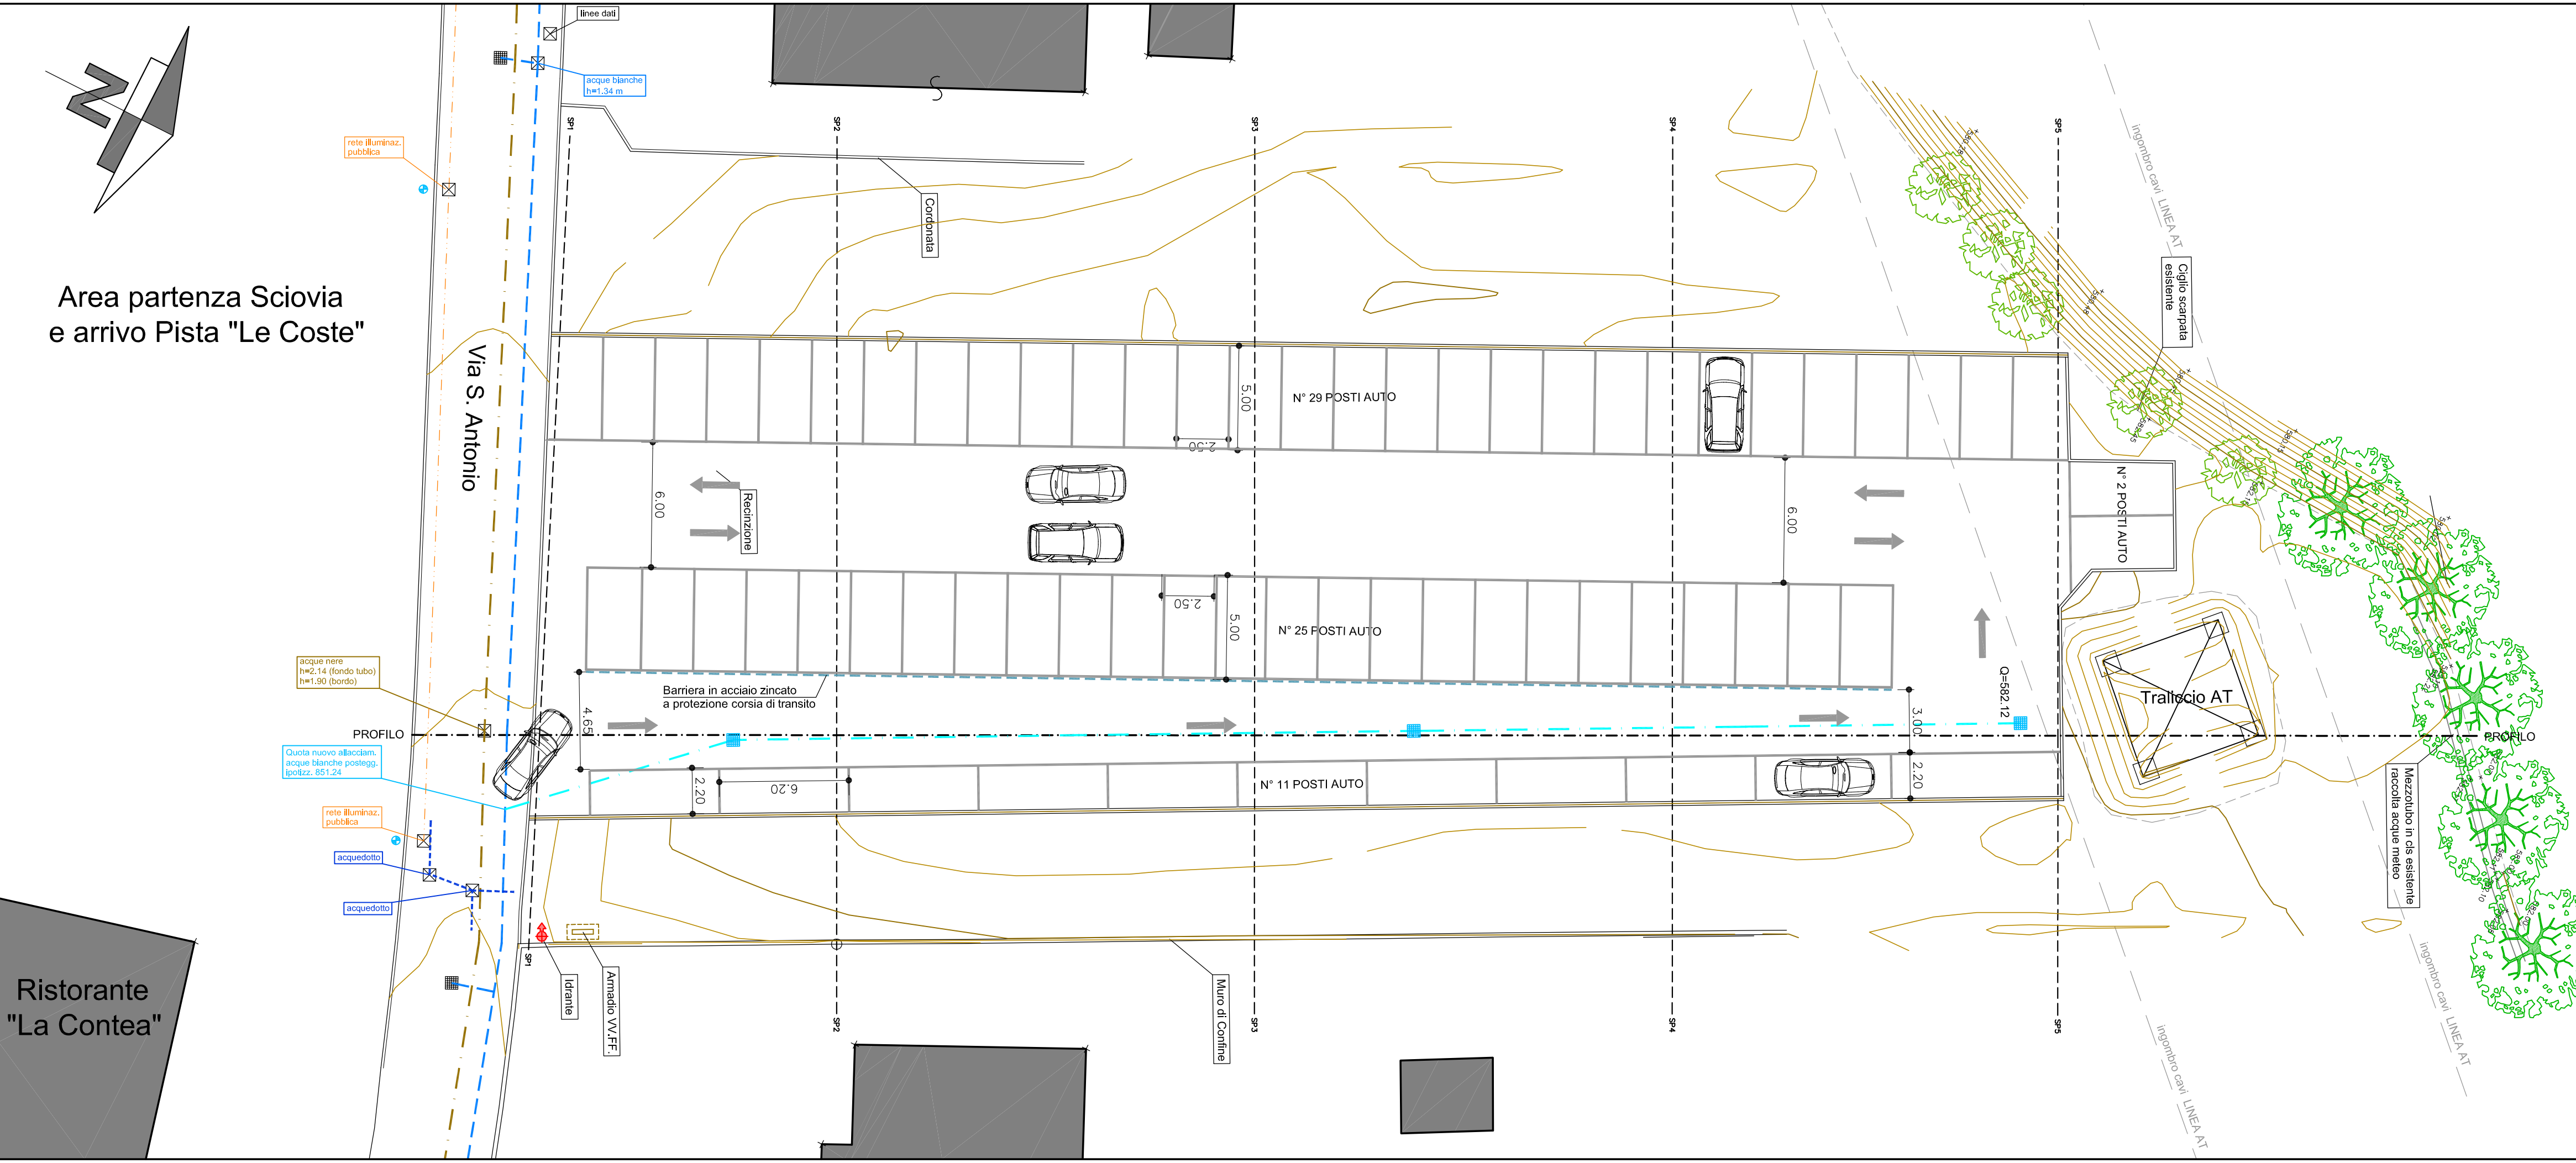

PROVINCIA DI TRENTO

COMUNE DI BORGO LARES

IL COMMITTENTE:

IL PROGETTISTA:

STUDIO TECNICO
MAESTRANZI
edilizia e topografia dal 1936

DESIGNAZIONE DELL' OPERA:

PROGETTO COSTRUZIONE
NUOVO POSTEGGIO

OGGETTO DEL DISEGNO:

ESTRATTO MAPPA
COROGRAFIE
FOTO - PLANIMETRIE

TITOLO EDILIZIO RICHIESTO:
PERMESSO DI COSTRUIRE
PROGETTO dd. 10/10/2016

COMMITTENTE/PROPRIETARIO:
COMUNE DI BORGO LARES

PROGETTISTA:
Geom. Alberto Maestranzi

SCALAI:
V. INTERNO

DIREZIONATORE:
A.M.

DATI CATASTALI:
C.C. BOLBENO P.F. 753/1-754/1-755/1-756/3

TAVOLA N.
2

DATA ORIGINE:
OTTOBRE 2016

REV. N.
DATA

STUDIO TECNICO MAESTRANZI - geom. Alberto - geom. Franco - ing. Lorenzo - Via del Cavallotti, 25 - 38090 Gardone (TN) - Tel. 0465.201161 - Fax. 0465.204022 - P.fax 0464.143223 - E-mail: stn@maestranzi.it - www.maestranzi.it