



PROFILO LONGITUDINALE 1:200

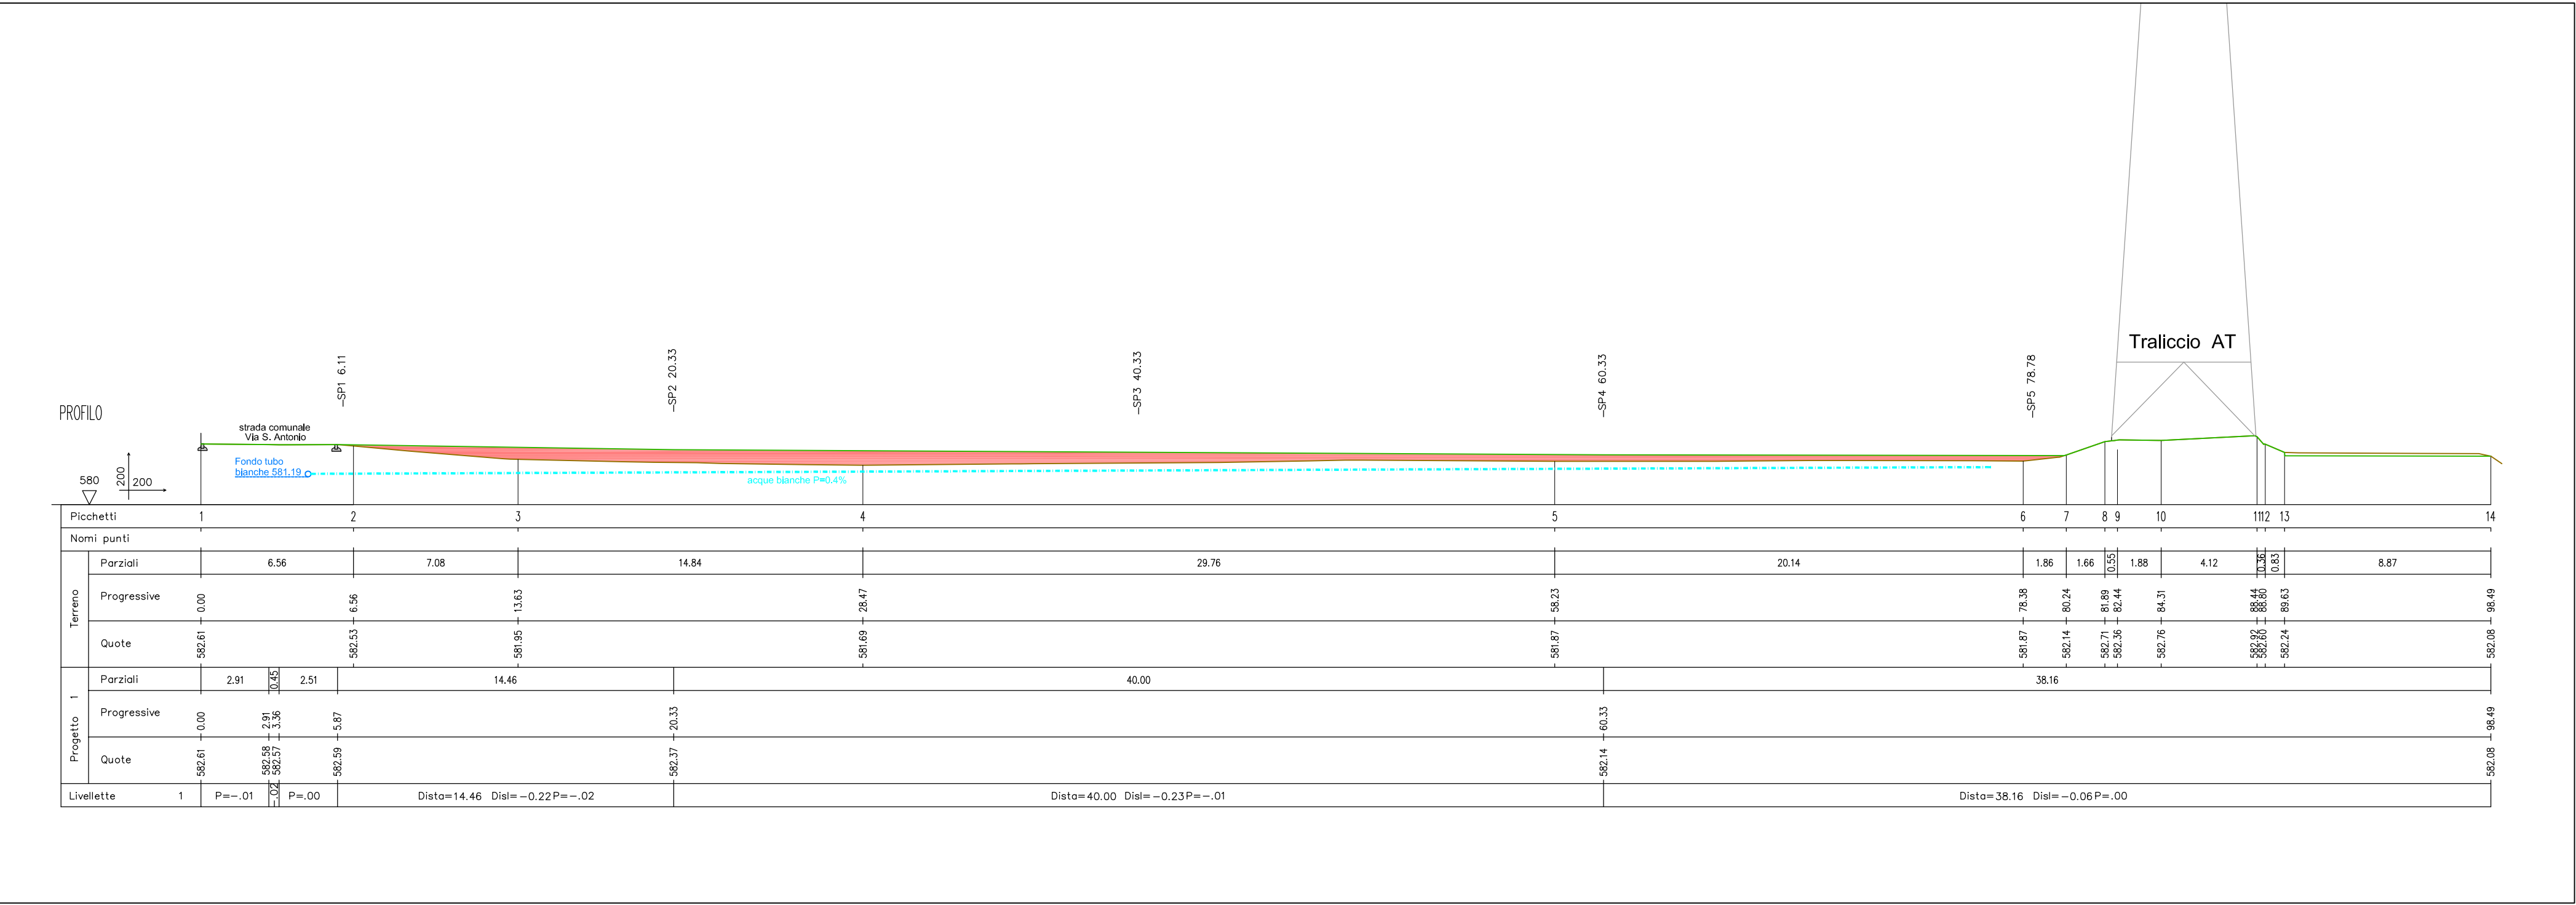

SEZIONI TRASVERSALI 1:200

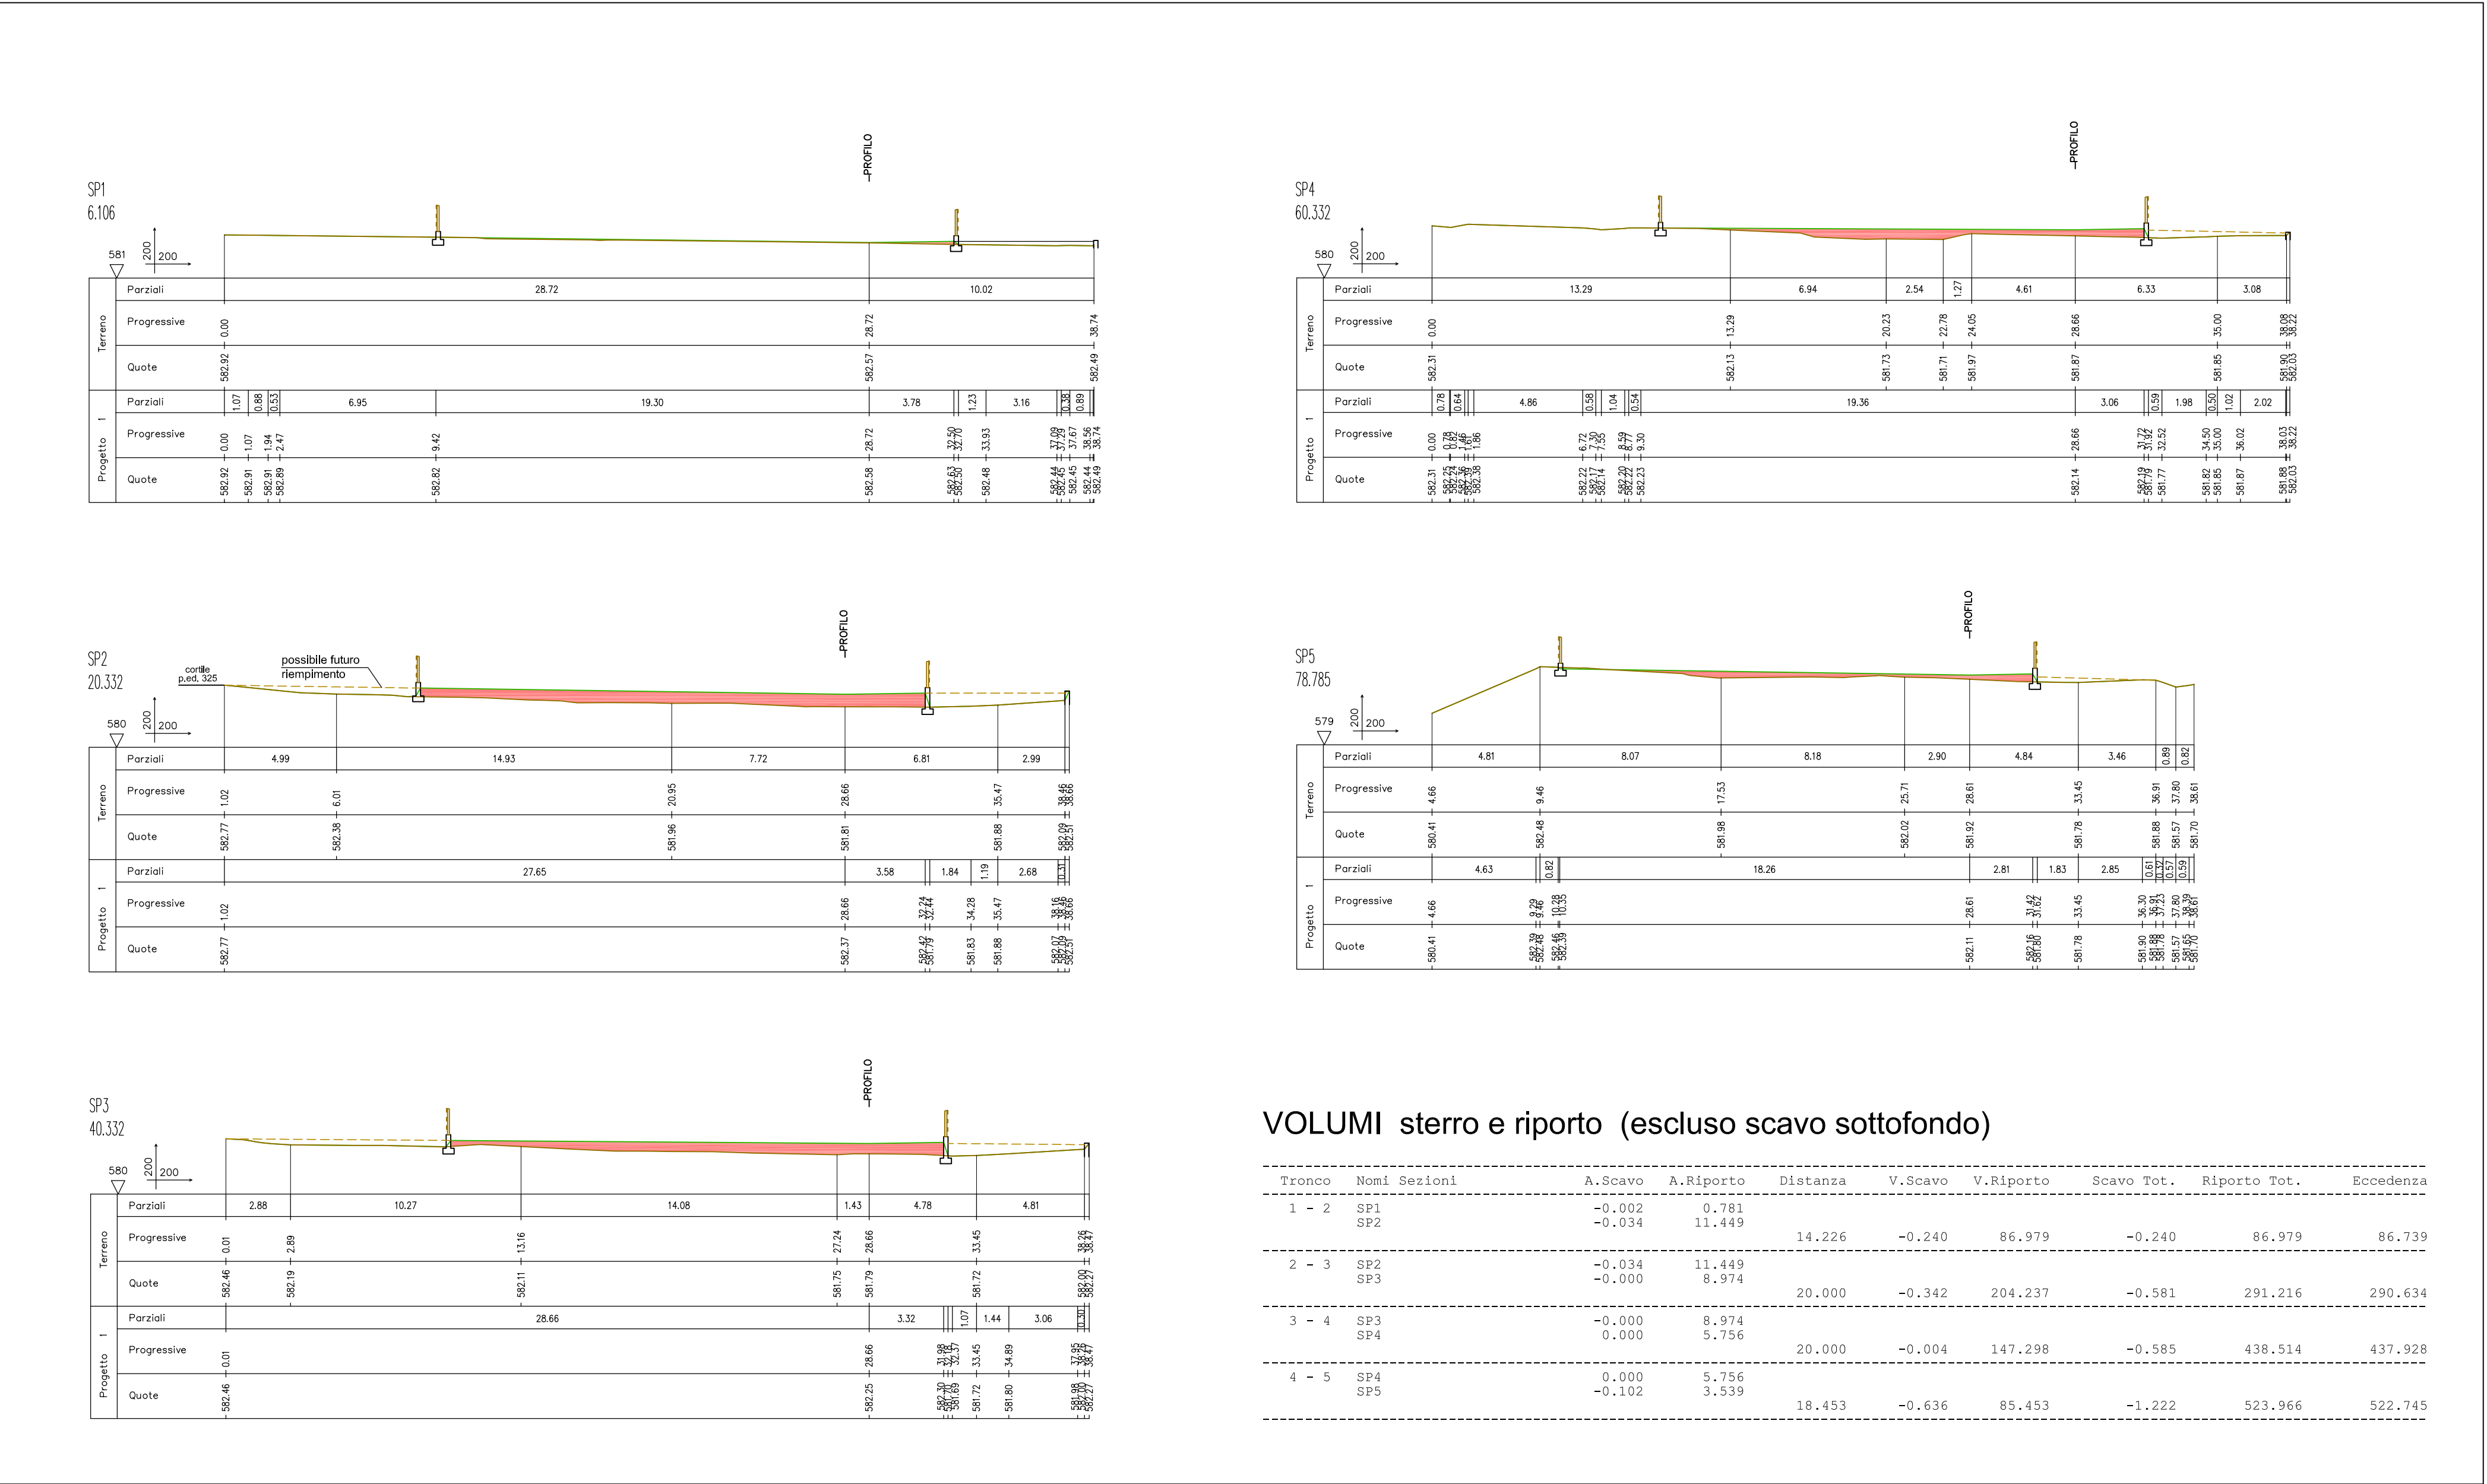



PROVINCIA di TRENTO
COMUNE di BORGO LARES

IL COMMITTENTE:

IL PROGETTISTA:



PROGETTO PRELIMINARE

TITOLO EDILIZIO RICHIESTO:
PERMESSO DI COSTRUIRE
PROGETTO dd. 10/10/2016

TAVOLA N.
3

COMMITTENTE/PROPRIETARIO:
COMUNE DI BORGO LARES

DATA ORIGINALE:
OTTOBRE 2016

PROGETTISTA:
Geom. Alberto Maestranzi

OGGETTO DEL DISSEGNO:
PROFILO e SEZIONI
Calcolo volumi sterro e riporto

DESIGNAZIONE DELL' OPERA:
**PROGETTO COSTRUZIONE
NUOVO POSTEGGIO**

SCALA:
V. INTERNO

DESIGNATORE:
A.M.

DATI CATASTALI
C.C. BOLBENO P.F. 753/1-754/1-755/1-756/3

STUDIO TECNICO MAESTRANZI geom. Alberto - geom. Franco - Ing. Lorenzo - Via del Lavandaro, 20 - 38080 Quadrio (TN) - Tel. 0461/201191 - Fax. 0461/204002 - P.R.A. 0064/430226 - E-mail: stn@maestranzi.it - www.maestranzi.it