



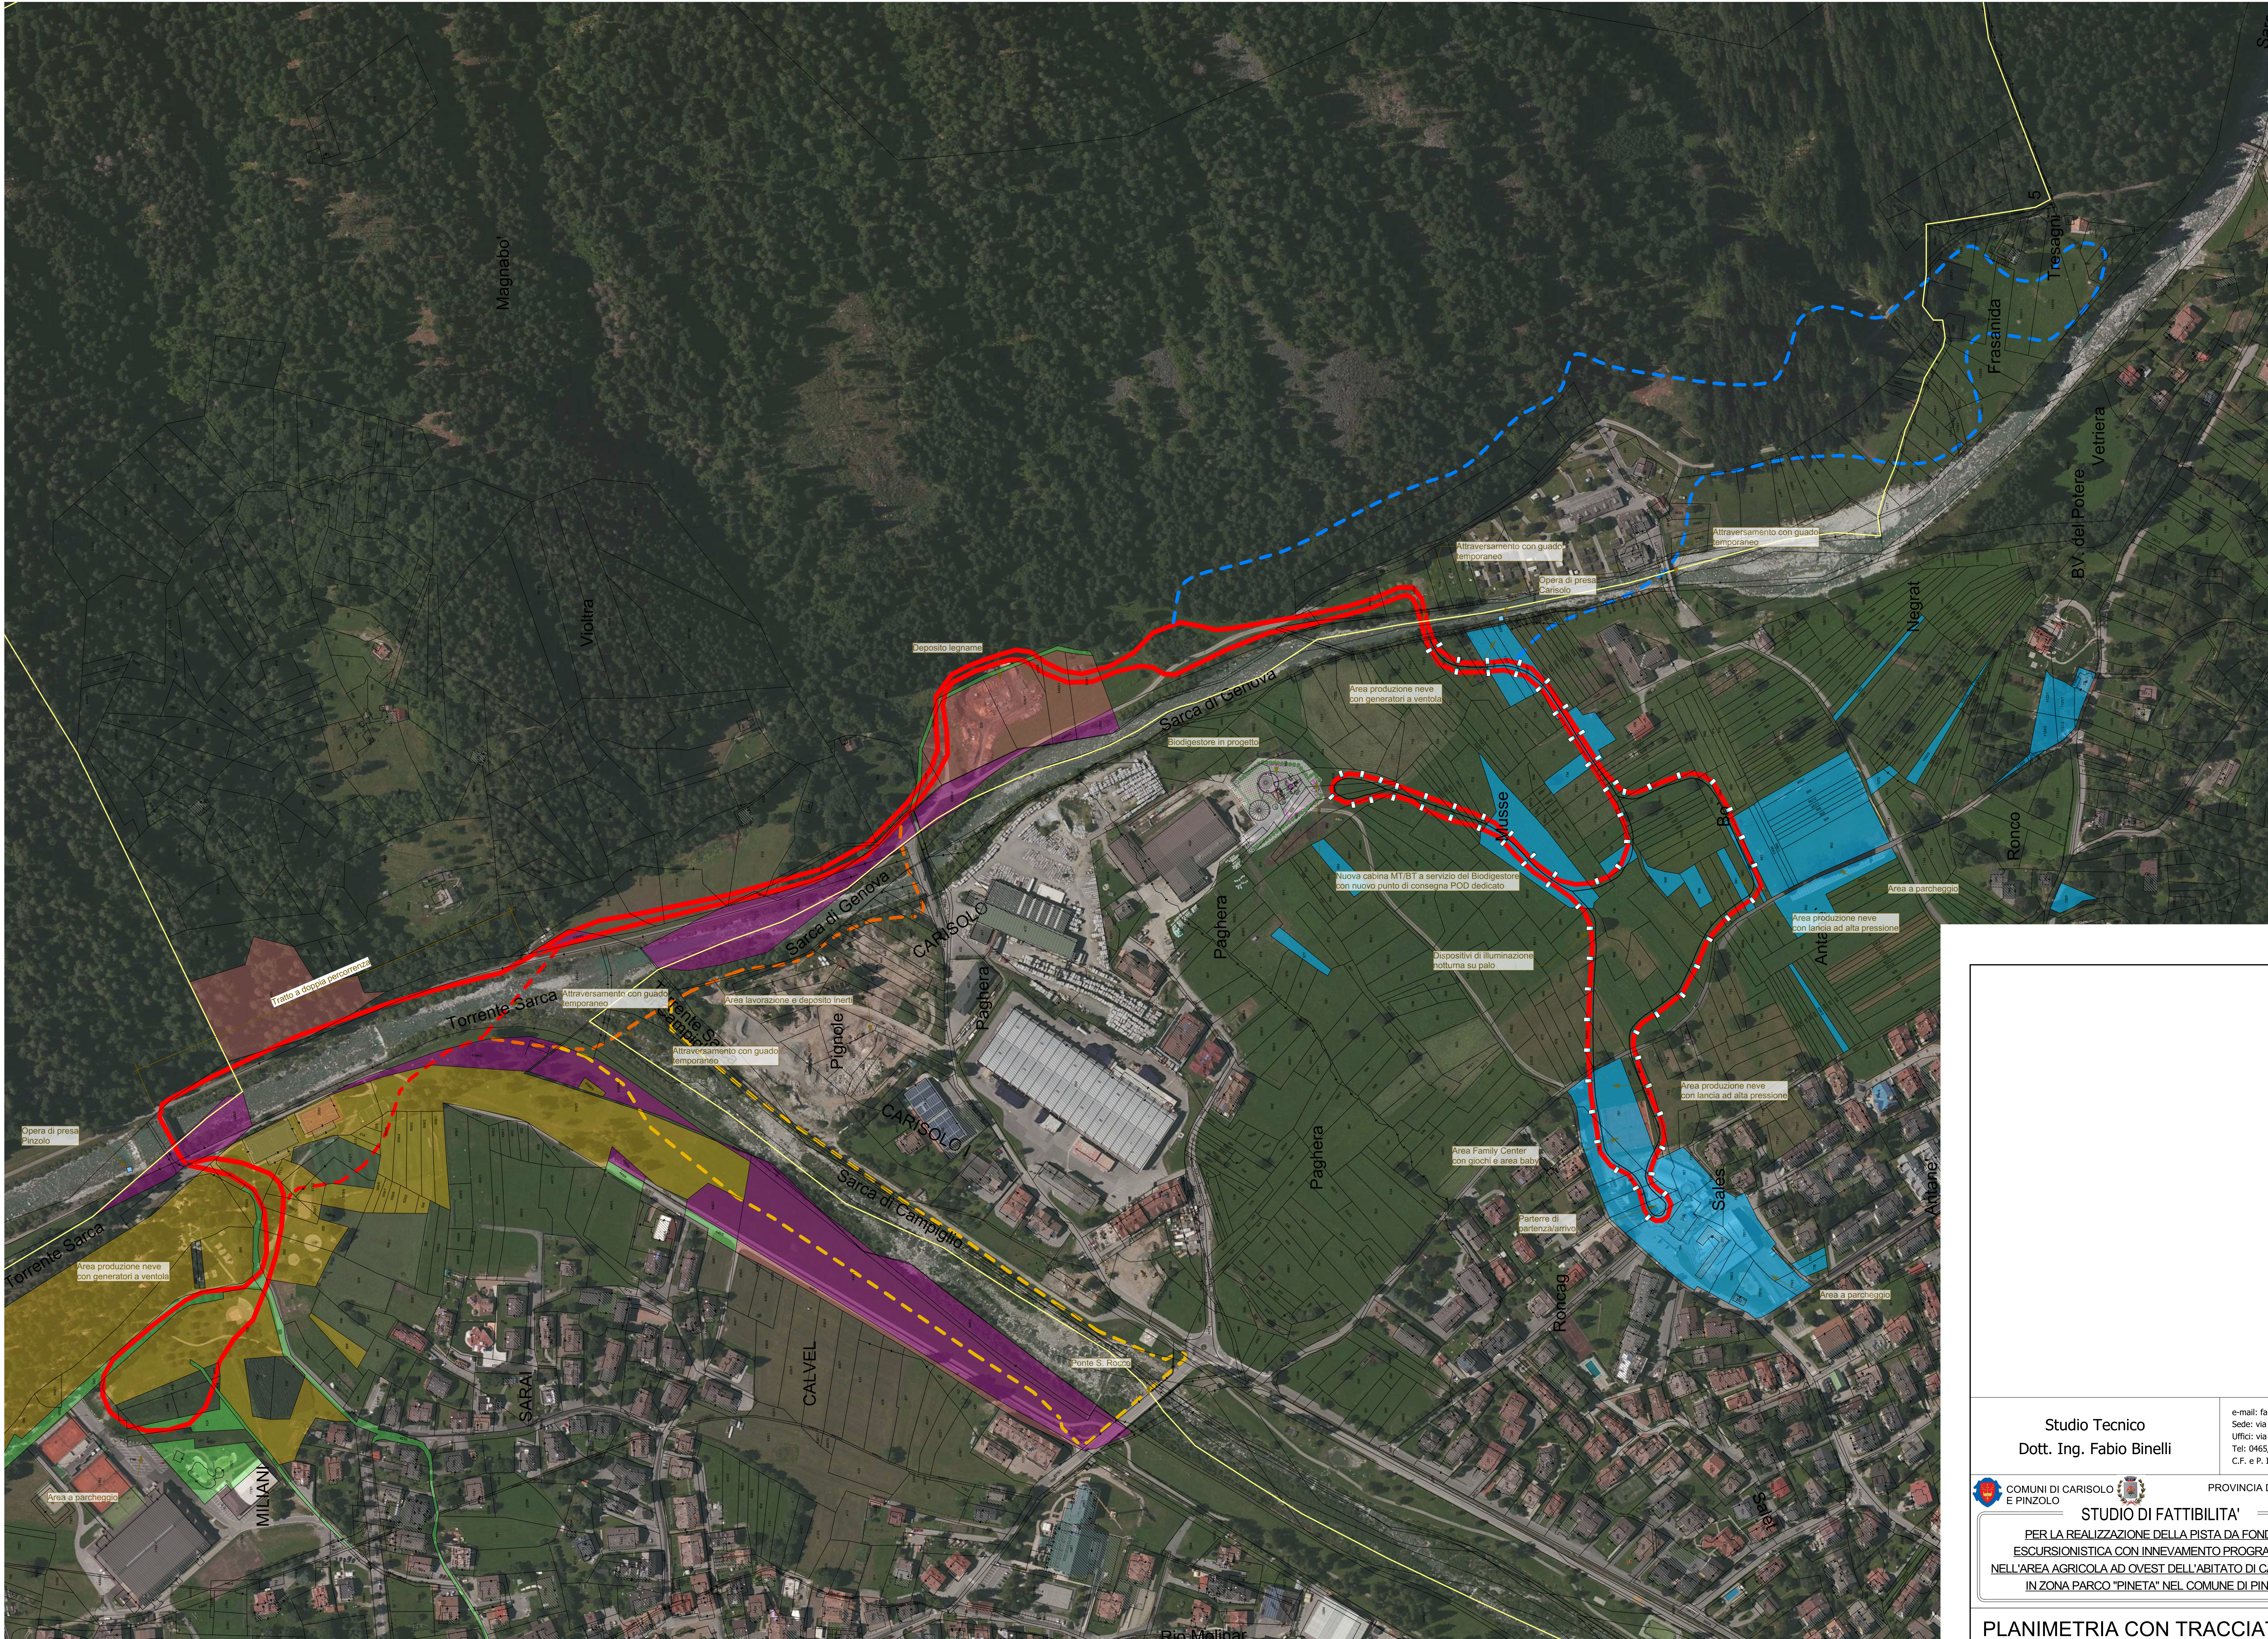

- LEGENDA:
- PARTICELLE DI PROPRIETA' DEL COMUNE DI CARISOLO
 - PARTICELLE DI PROPRIETA' DEL COMUNE DI PINZOLO
 - PARTICELLE DI PROPRIETA' DEL COMUNE DI PINZOLO (BENI DEMANIALI)
 - PARTICELLE DI PROPRIETA' DEL COMUNE DI PINZOLO - PATRIMONIO INDISPONIBILE
 - PARTICELLE DI PROPRIETA' DELLA P.A.T. BENI DEMANIALI - RAMO ACQUE
 - PERCORSO DI RIFERIMENTO
 - IPOTESI DI CHIUSURA ANELLO
 - IPOTESI TRACCIATO AGONISTICO
 - VARIANTE "1" AL PERCORSO DI RIFERIMENTO
 - VARIANTE "2" AL PERCORSO DI RIFERIMENTO

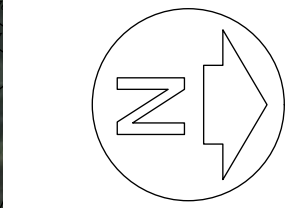

2

IL PROGETTISTA

ORDINE DEGLI INGEGNERI
DELLA PROVINCIA DI TRENTO
Dott. Ing. FABIO BINELLI
iscritto alla n. 1102

Studio Tecnico
Dott. Ing. Fabio Binelli

e-mail: fabio.binelli@studiofabio.it
Sede: via S. Vigilio, 32 - 38086 Pinzolo (TN)
Ufficio: via Roma, 19 - 38070 Tione di Trento (TN)
Tel: 0462/224180 - Fax: 0462/229586
C.F. e P. IVA: 01681860225



PROVINCIA DI TRENTO

DATA: novembre 2016

STUDIO DI FATTIBILITA'
PER LA REALIZZAZIONE DELLA PISTA DA FONDO ED
ESCURSIONISTICA CON INNEVAMENTO PROGRAMMATO
NELL'AREA AGRICOLA AD OVEST DELL'ABITATO DI CARISOLO ED
IN ZONA PARCO "PINETA" NEL COMUNE DI PINZOLO

AGG:
AGG:
FILE
PROT. 16-F009

PLANIMETRIA CON TRACCIATO
SU ORTOFOTO DIGITALE

Sc. 1:2000