


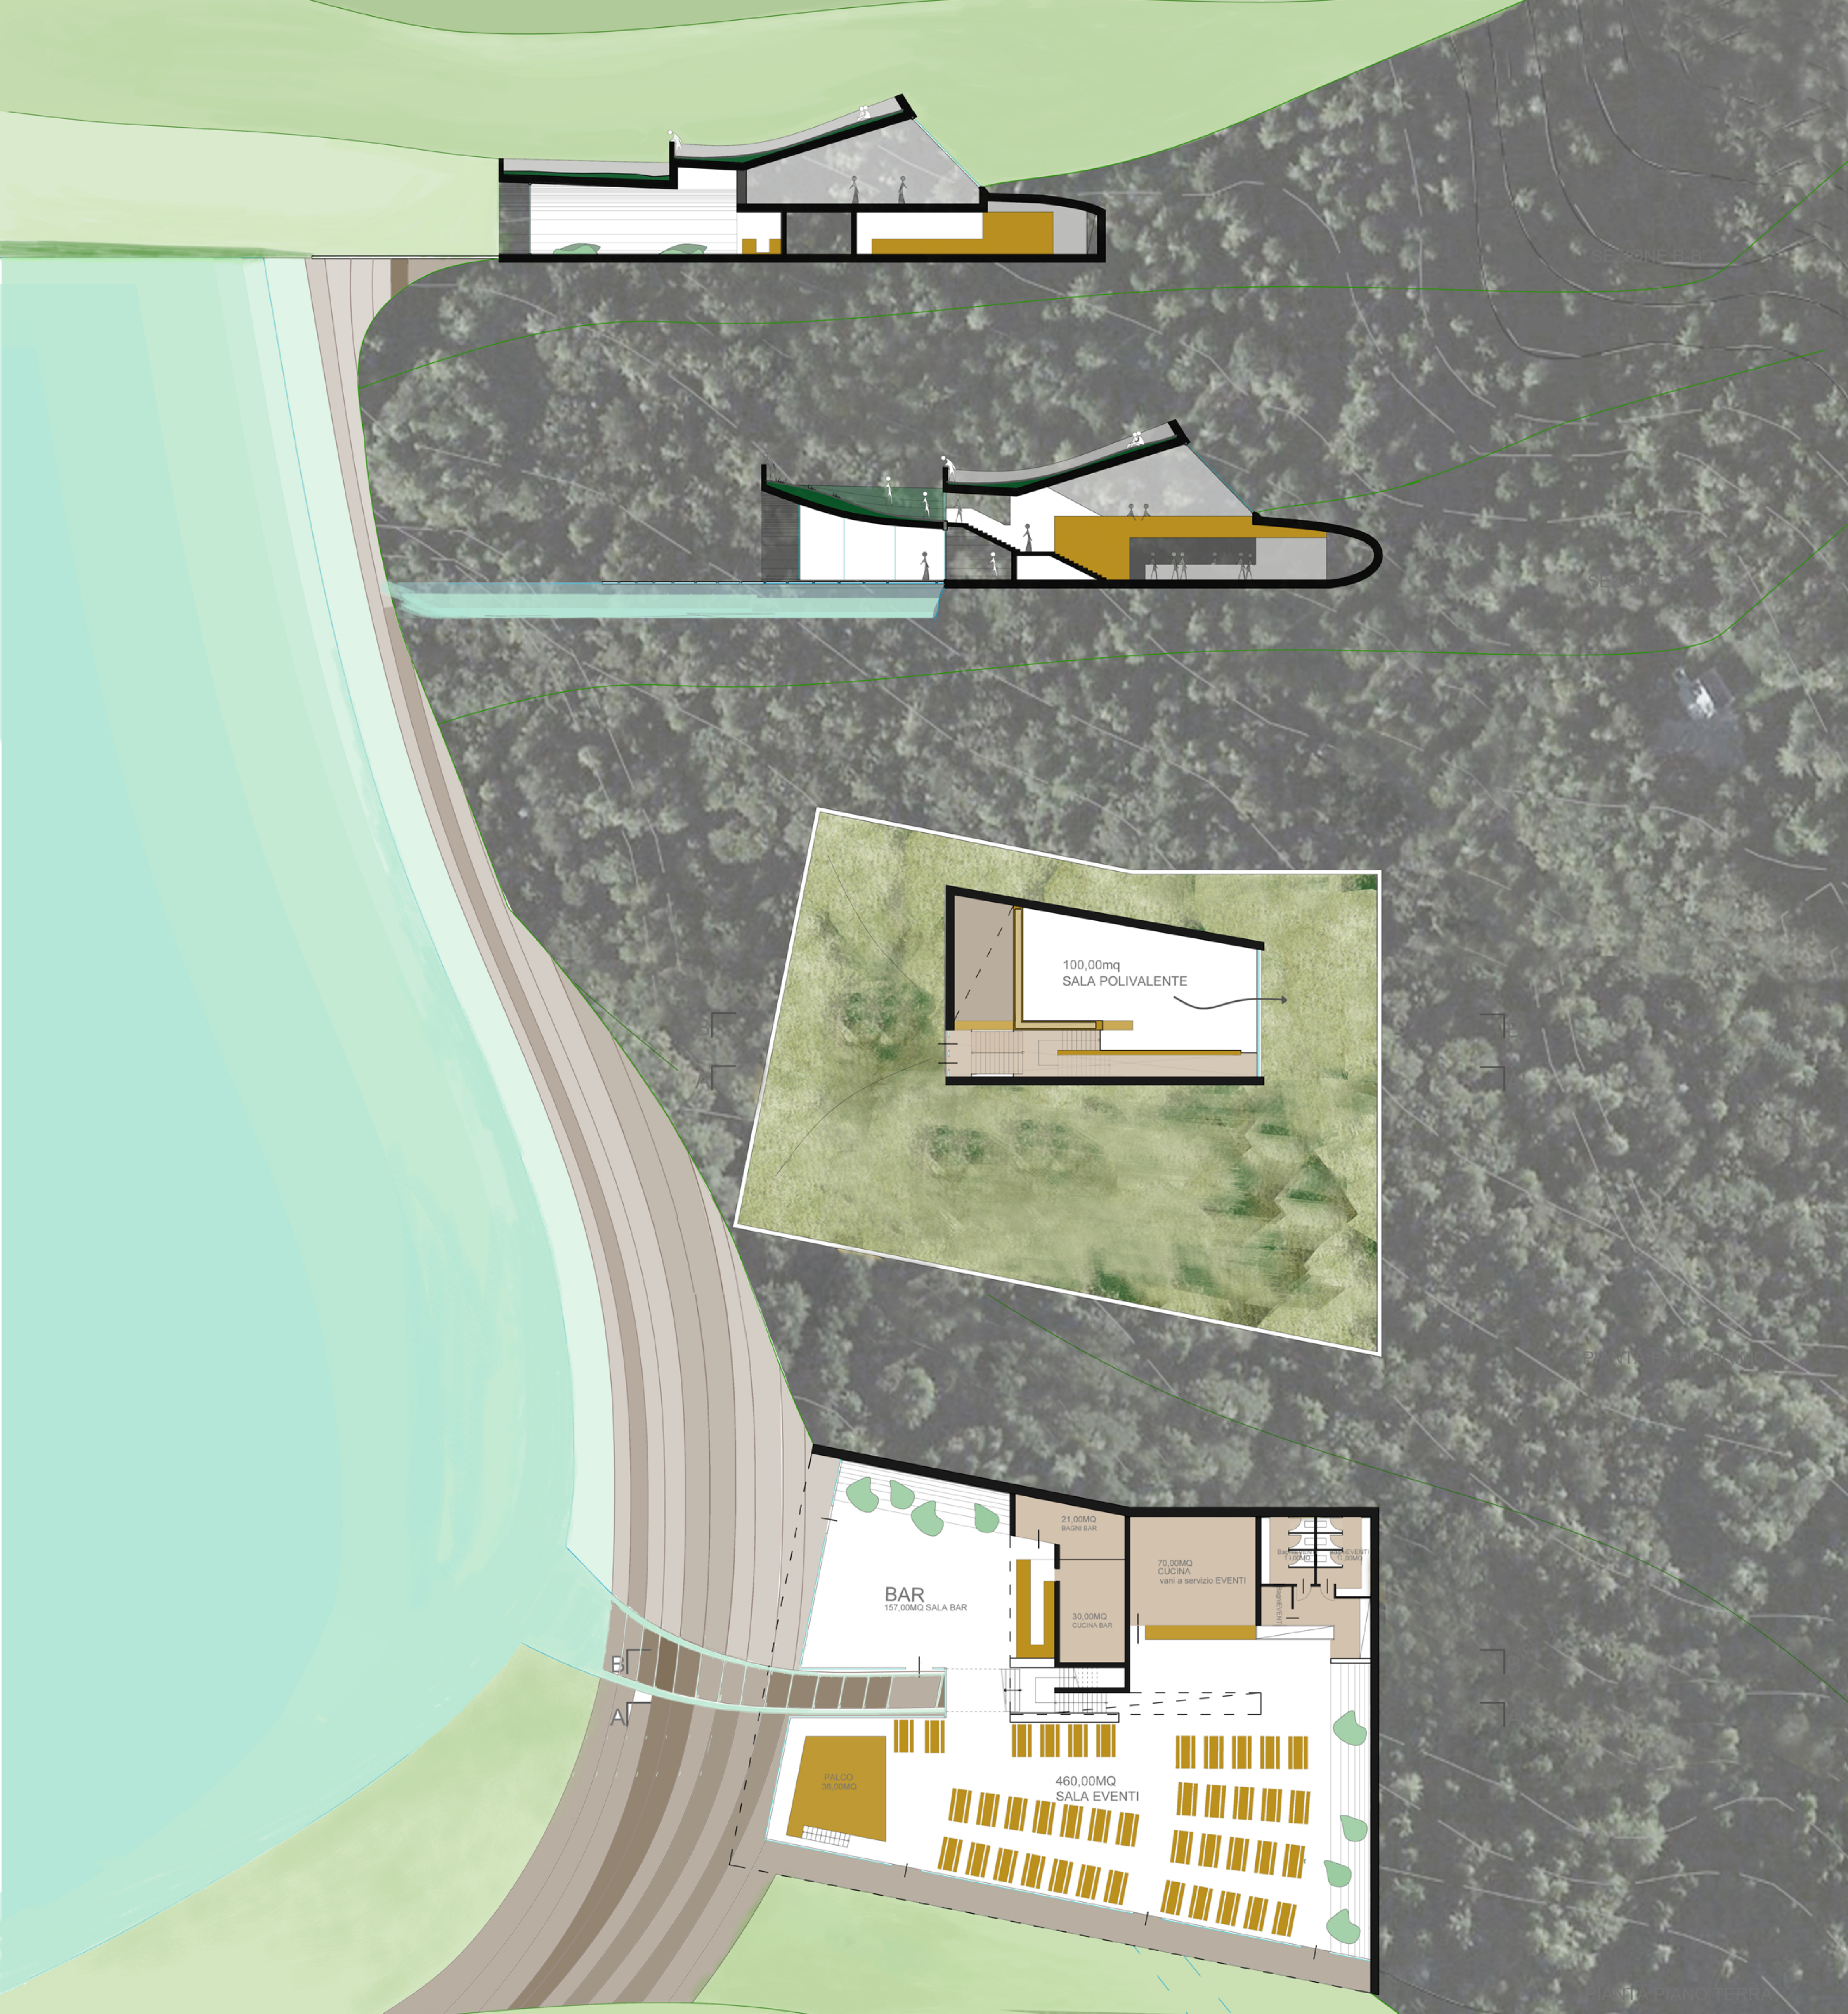

PROSPETTO FronteBAR

PROSPETTO FronteZONA EVENTI

