


PROVINCIA AUTONOMA DI TRENTO





SERVIZIO CATASTO


UFFICIO DEL CATASTO DI: **TIONE DI TRENTO**

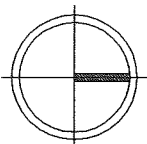

ESTRATTO MAPPA
SCALA 1:1000

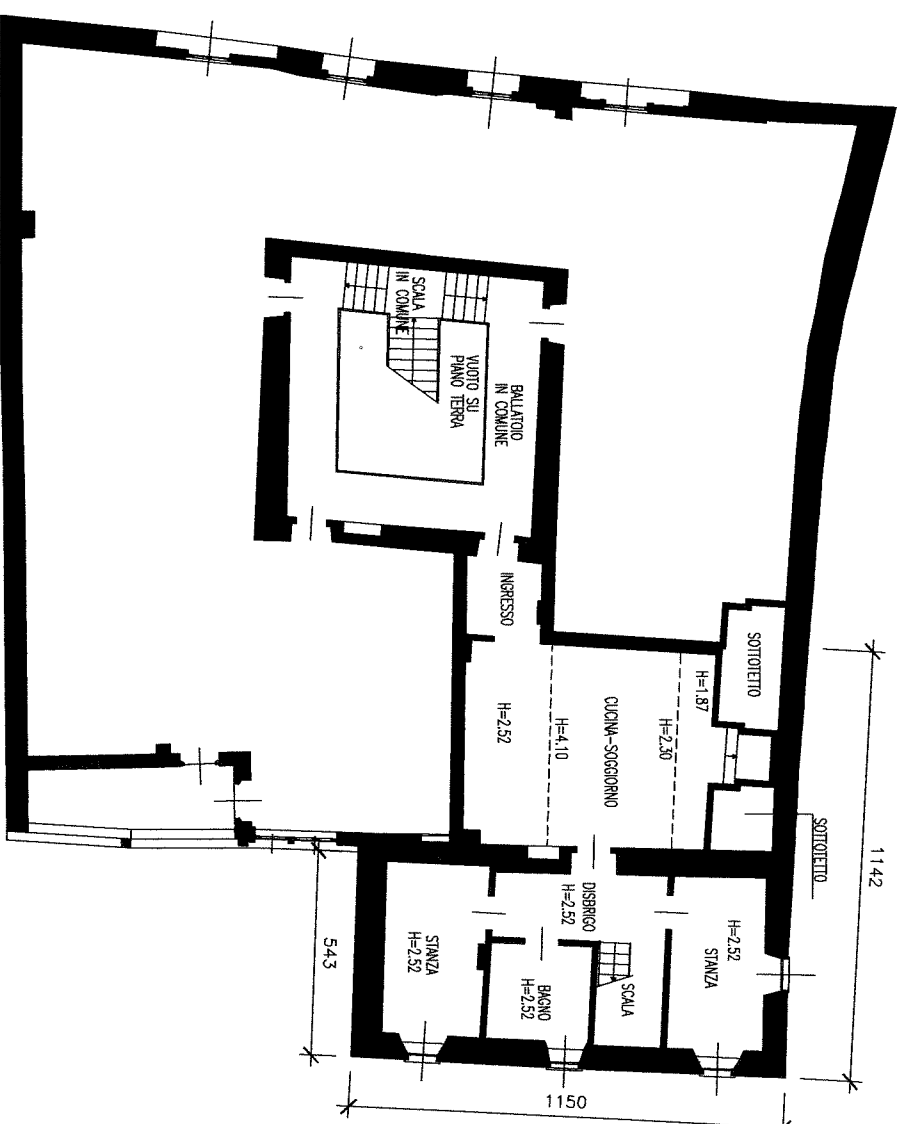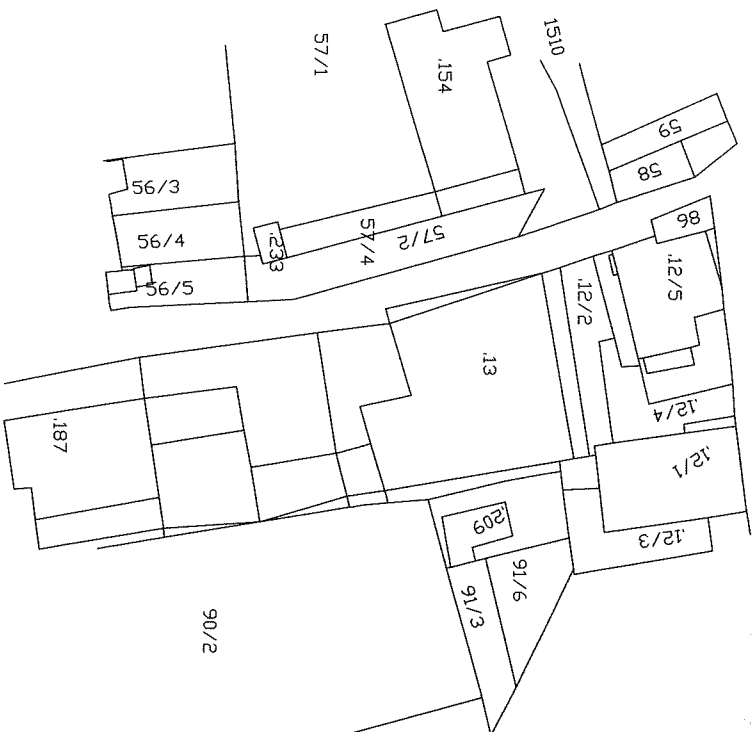

PRIMO PIANO

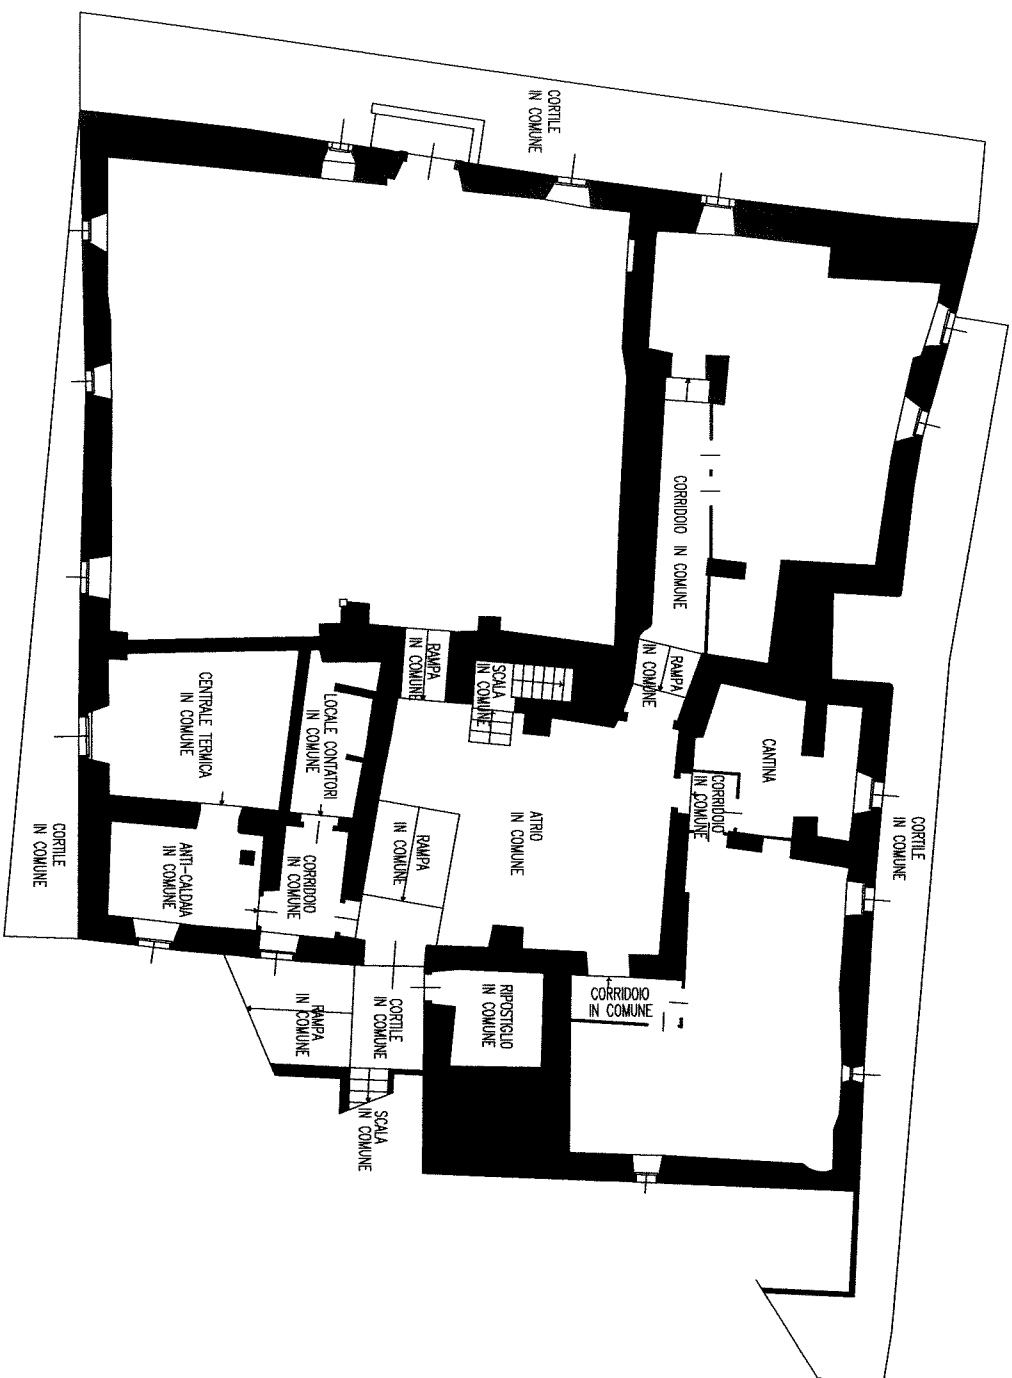



PIANO SOTTOSTRADA

Compilato da **GEOM. SERGIO PISONI**
Iscritto all' **GEOMETRI**
della Prov. di **TRENTO** N. **1607**
Mod. Am (Fabbricati)

Rilievo in conformita' allo stato reale
Data **MARZO 2011**
Timbro e firma (*)
(*non dovuta per invio telematico)

orientamento
SCALA 1:200
Indicare le principali misure esterne

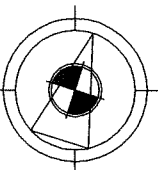

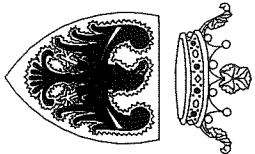

PROVINCIA AUTONOMA DI TRENTO




SERVIZIOCATASTO

UFFICIO DEL CATASTO DI: **TIONE DI TRENTO**


COMUNE AMMINISTRATIVO DI: **TIONE DI TRENTO**

C.C. **SAONE** P.ed. **13** Sub. **9** p.m. **4** P.T. **540**

PROT. _____ (riservato all'Ufficio) N. d'ord. **2** di N. fogli **2**

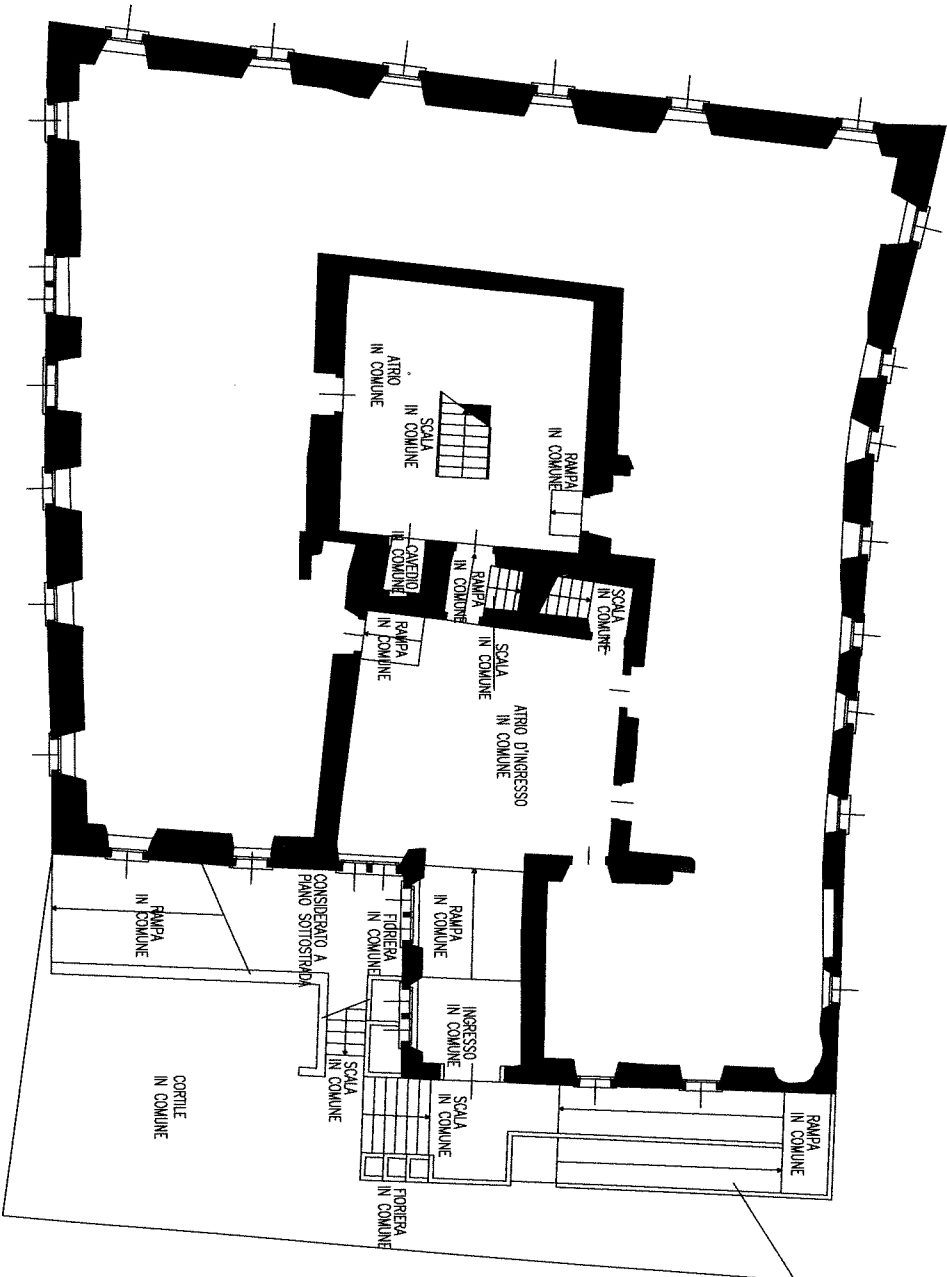

PIANO TERRA

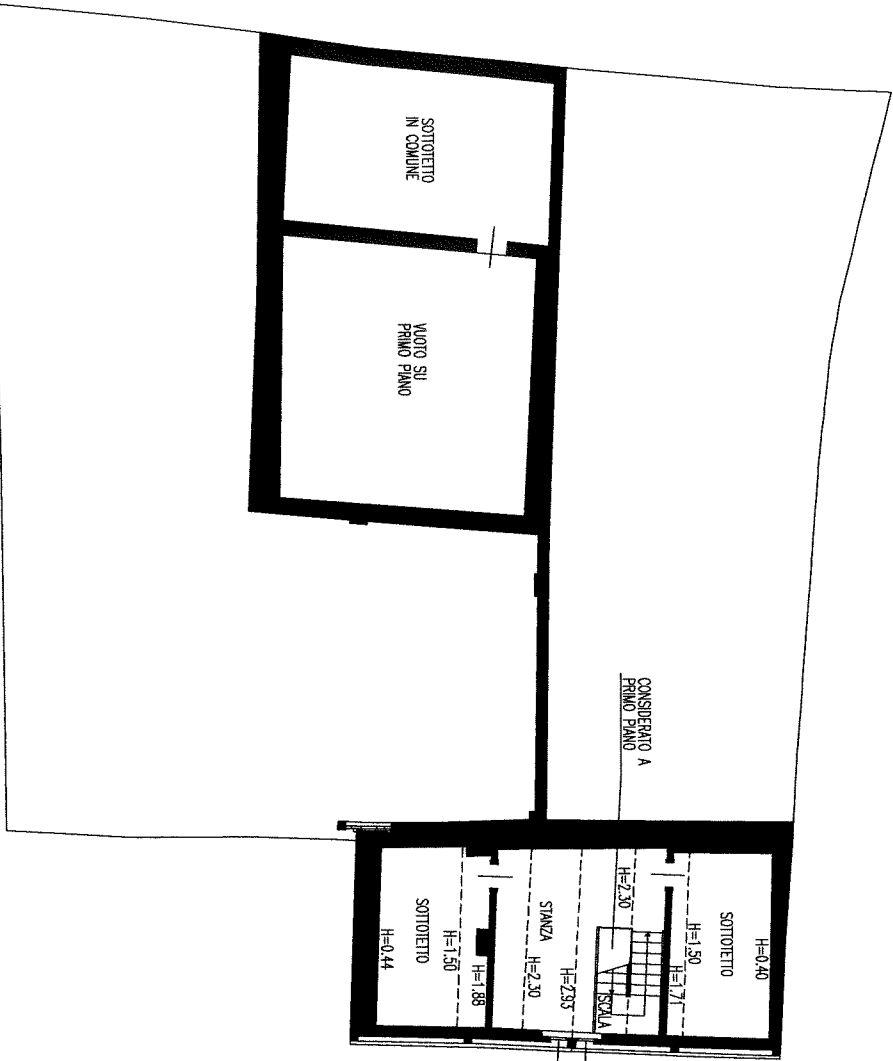

SECONDO PIANO

Compiato da GEOM. SERGIO PISONI	Rilevo in conformita' allo stato reale	orientamento SCALA 1:200 Indicare le principali misure esterne
Iscritto all' GEOMETRI	Data MARZO 2011	
della Prov. di TRENTO N. 1607	Timbro e firma (*) _____ (*non dovuta per invio telematico)	
Mod. Am (Fabbricati)		